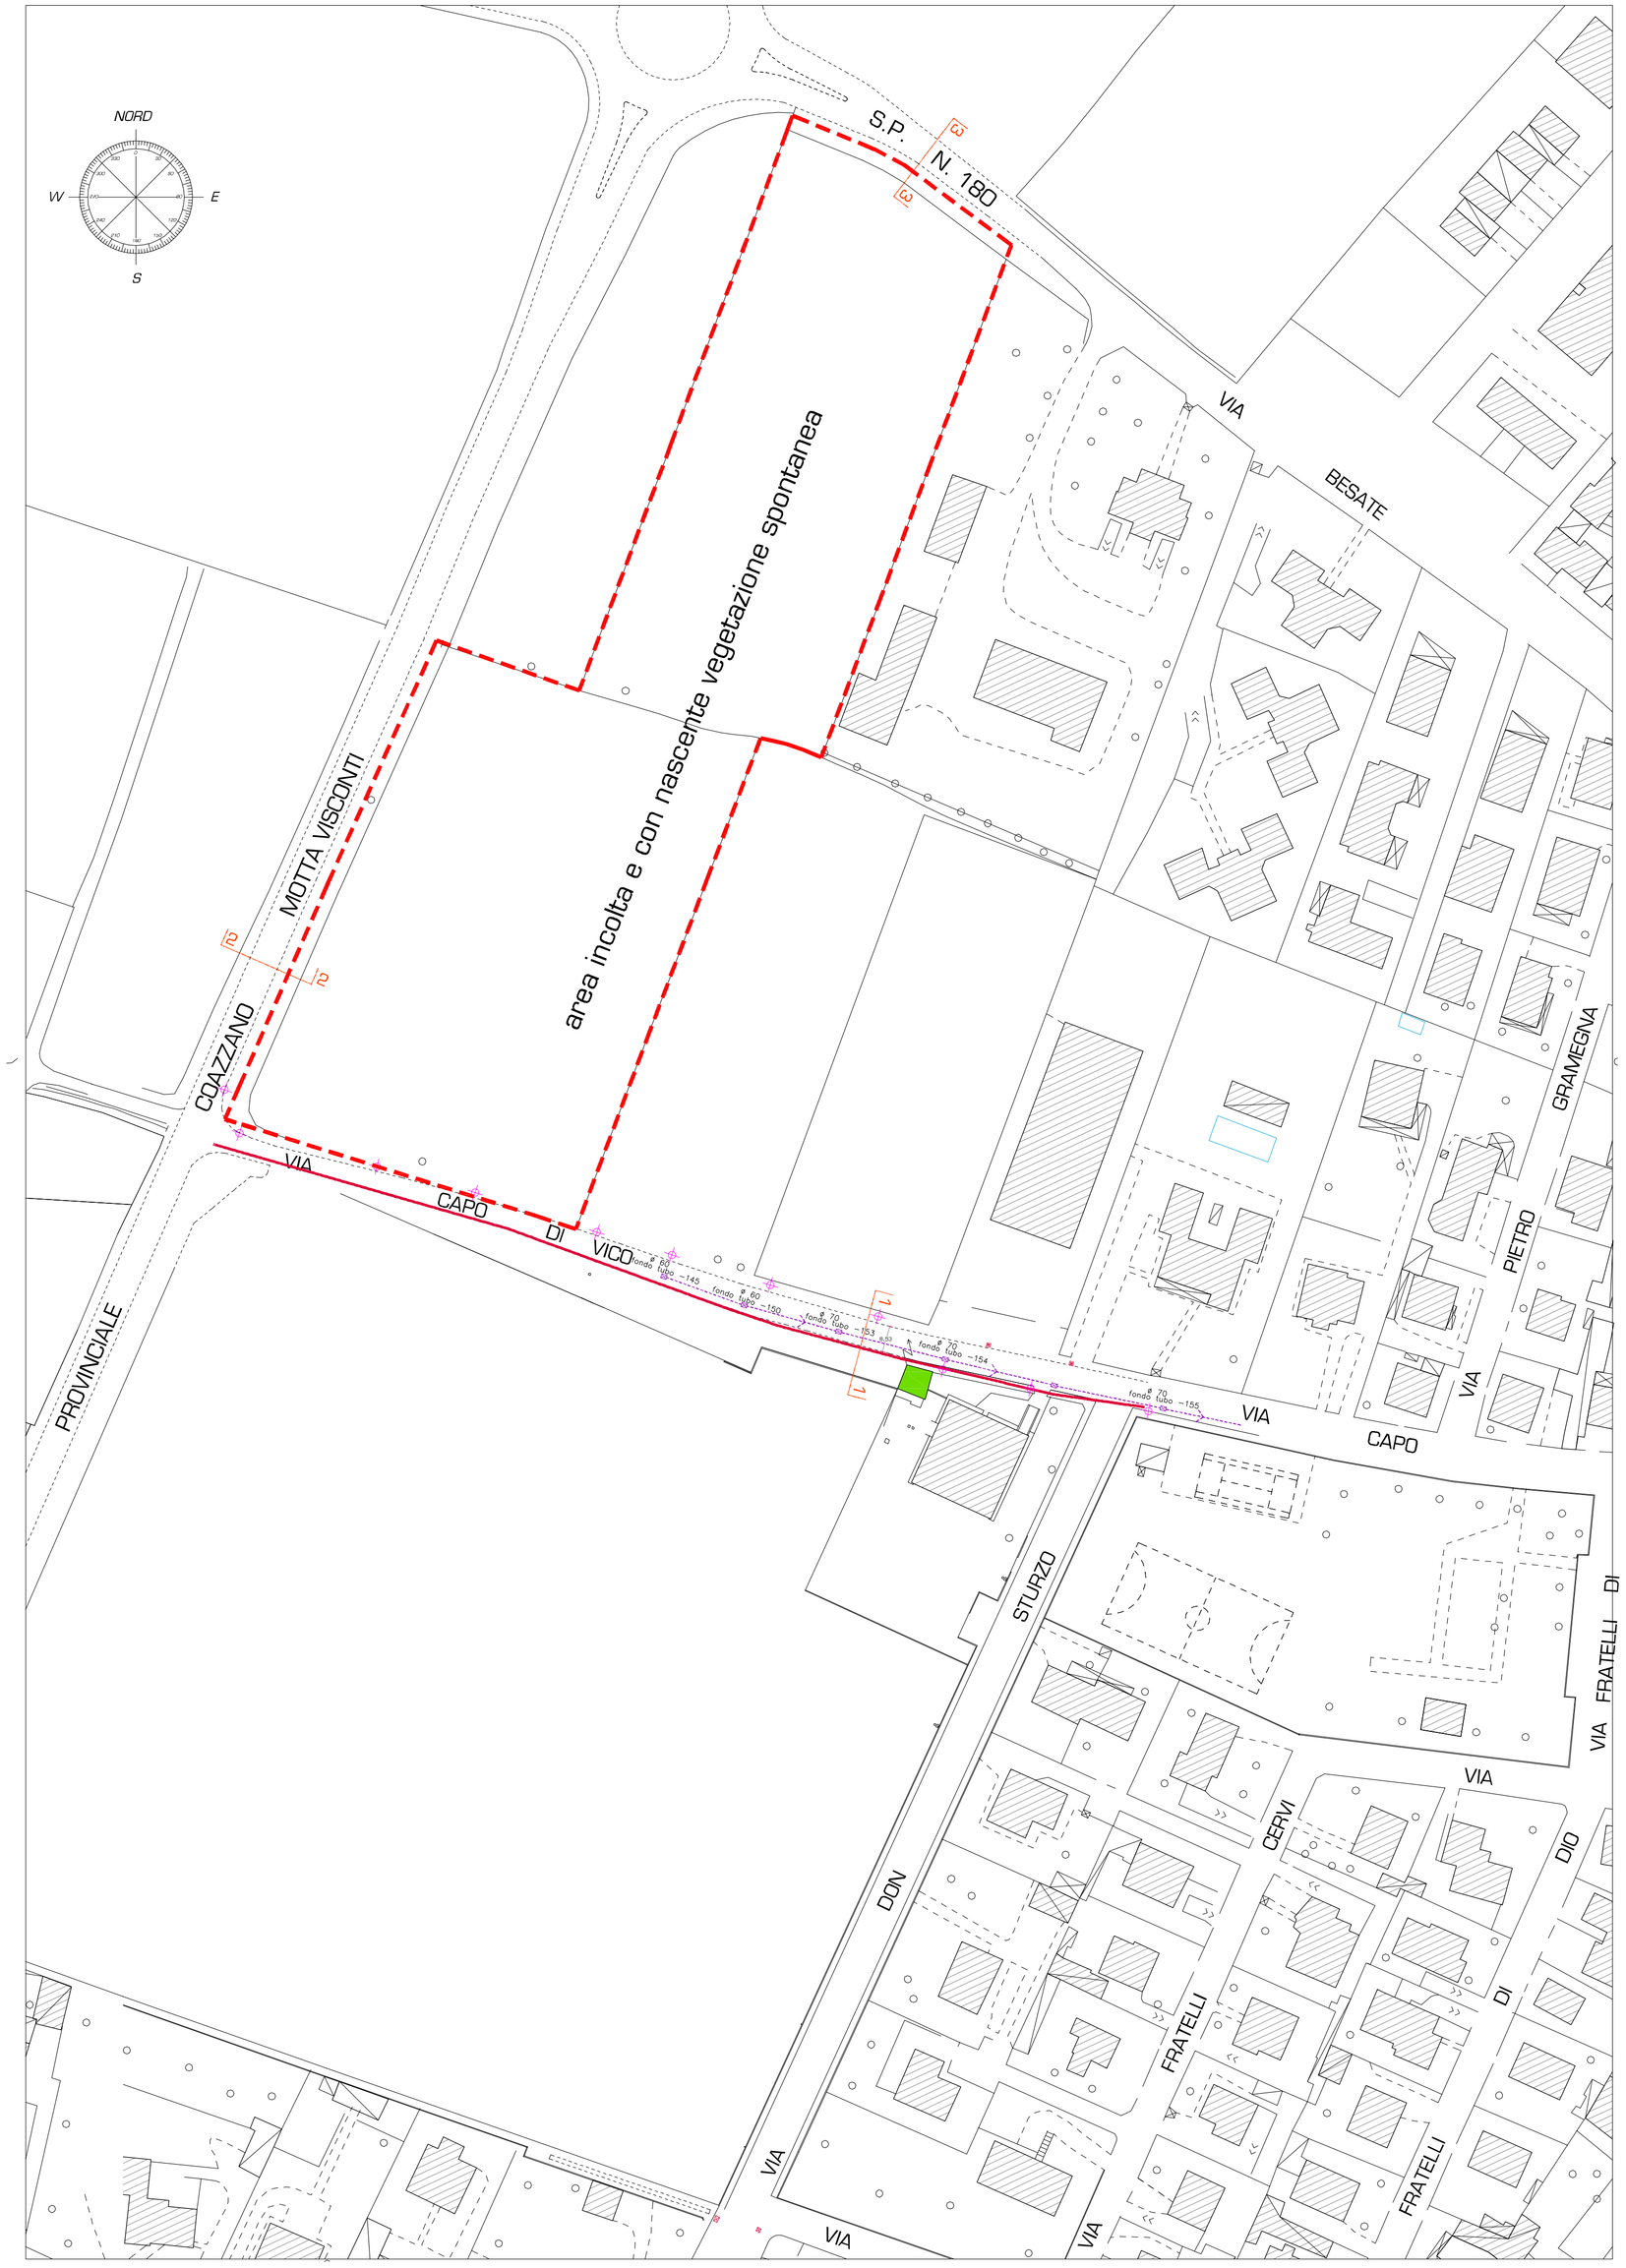


## LEGENDA

- PERIMETRO DEL P.I.I.
- CABINA ENEL ESISTENTE
- FOGNATURA-CONDOTTE ACQUE MISTE ESISTENTI
- RETE ACQUE CHIARE ESISTENTE
- PALO ILLUMINAZIONE STRADALE ESISTENTE
- CADITOIE STRADALI

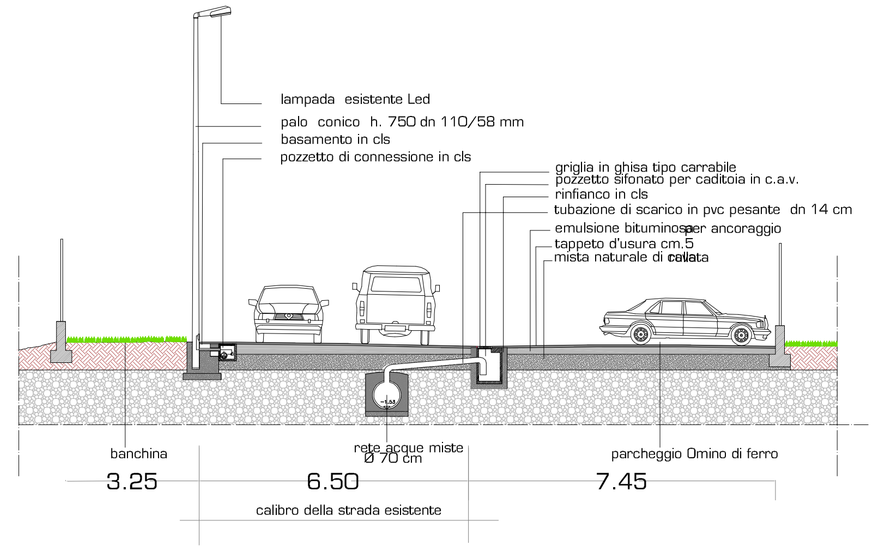


SEZIONE STRADALE 1-1 su via Capo di Vico
scala 1:100

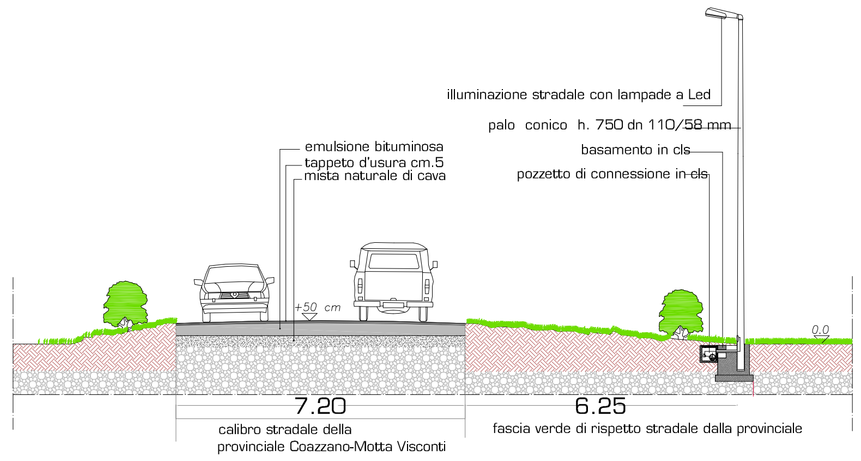


SEZIONE STRADALE 2-2 su provinciale Coazzano Motta Visconti
scala 1:100

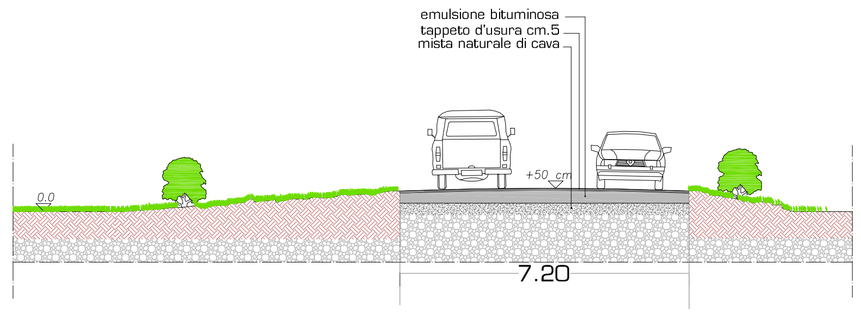


SEZIONE STRADALE 3-3 su Via Besate
scala 1:100

# Comune di Casorate Primo
Provincia di Pavia

Piano Attuativo in variante al P.G.T. denominato "AREA 33"
Area di Trasformazione TR 16 - Omino di Ferro

| | |
|---|---|
| Tavola N. 10 | Oggetto: URBANIZZAZIONI<br>Rilievo stato di fatto Sezioni stradali stato di fatto |
| | Proprieta' proponente :<br>Corte Maria Luisa srl Via Milano 26<br>26029 Soncino (CR) c.f. 01230100198 |
| Data 02-09-2017 | Proprieta' proponente :<br>Lux Innovation srl Corso Vittorio Emanuele II 15<br>80122 Milano (MI) c.f. 08630390964 |
| Scala 1:100 1:1000 | Sig.ra Negri Rosanna |
| Aggiornamento 27-09-2018 | Progettista: ARCH. GIUSEPPE SCARRI<br>Progettista: ARCH. ROBERTO TAMBORINI |