
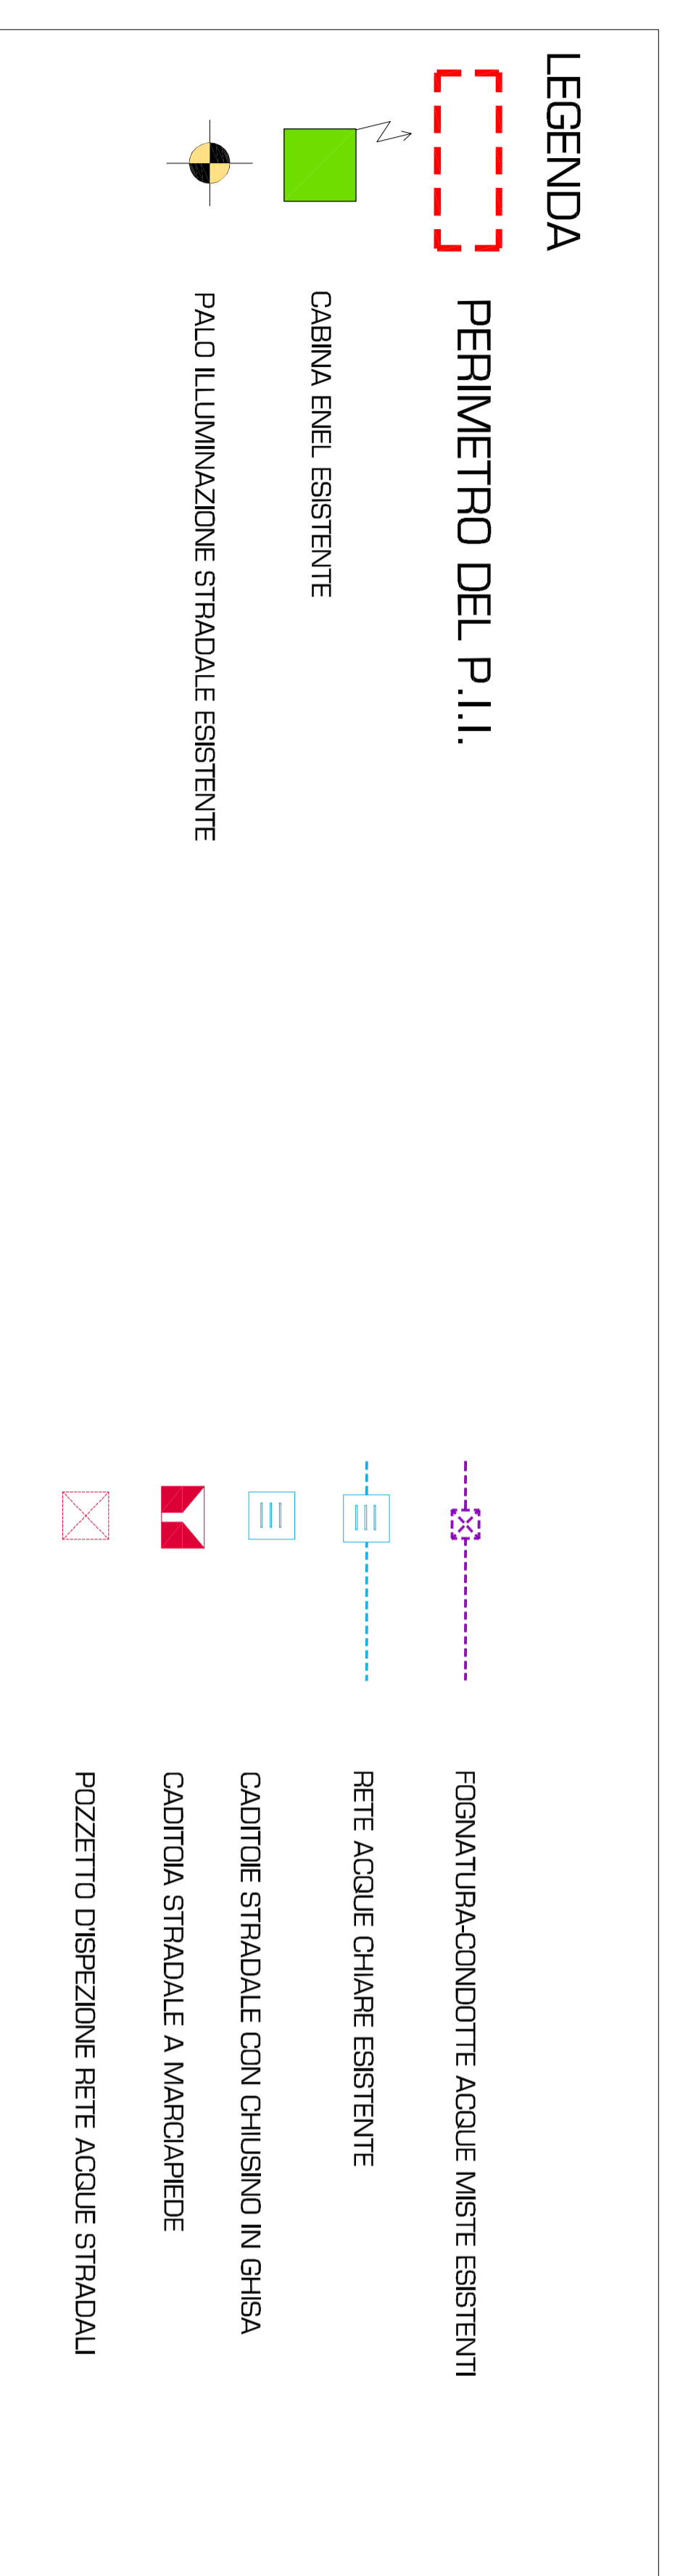


**PARTICOLARE URBANIZZAZIONI STATO DI FATTO IN VIA CAPO DI VICO**

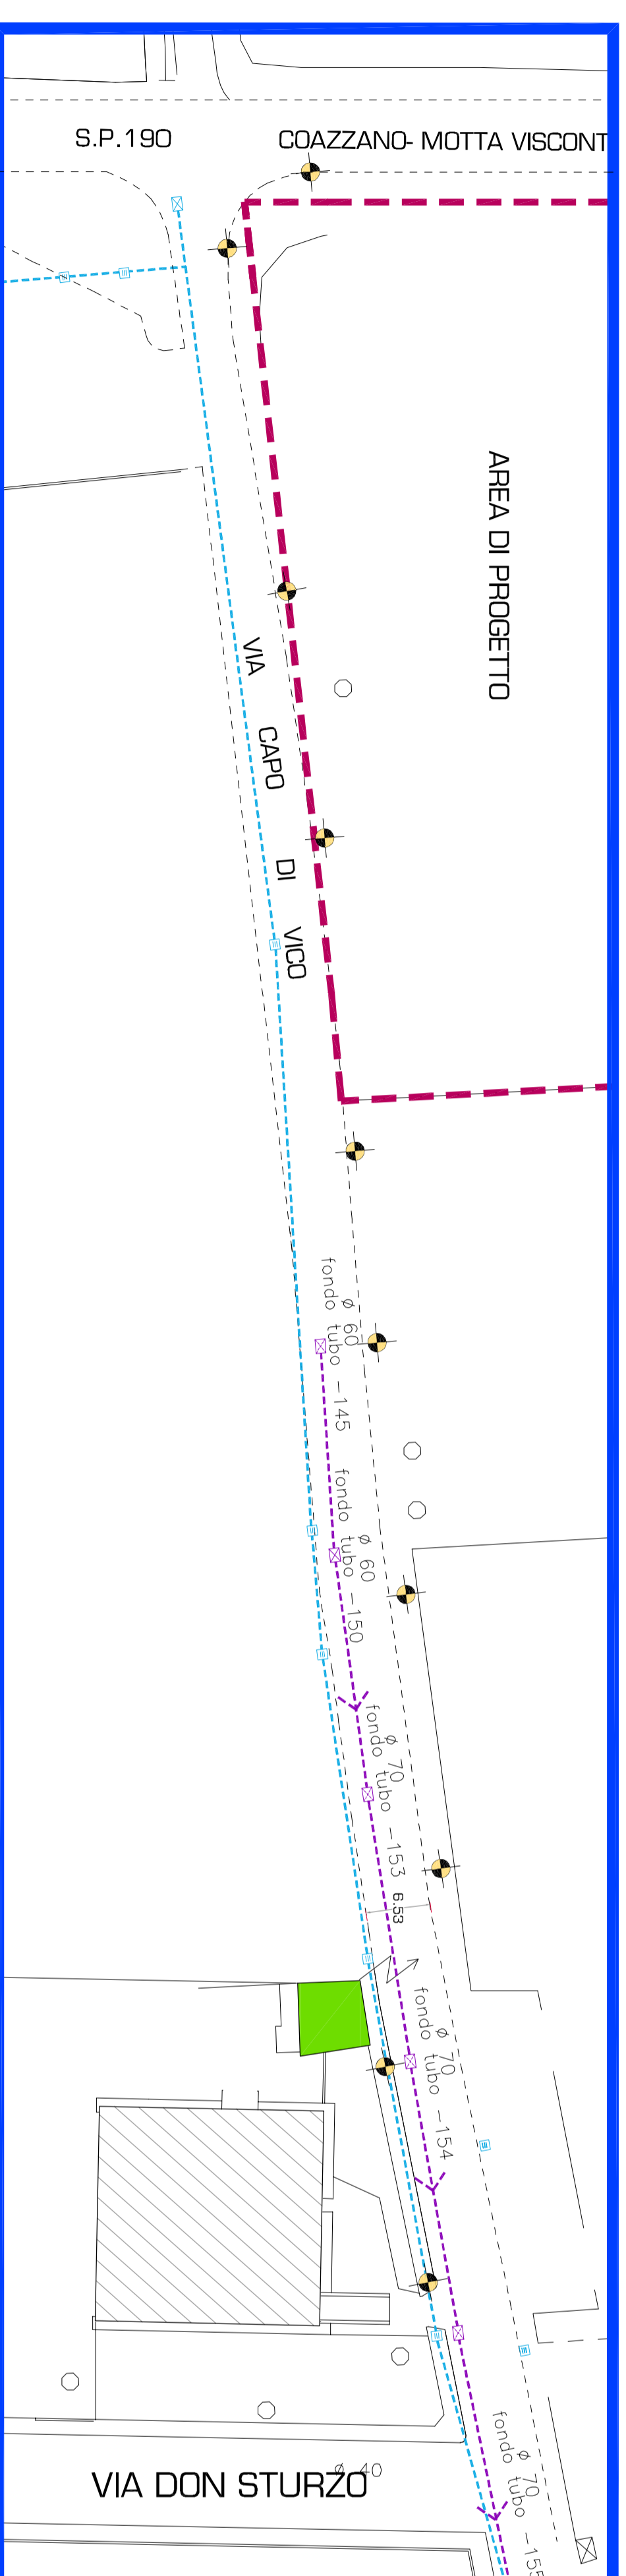

**Comune di Casorate Primo**  
Provincia di Pavia

Piano di Attuativo in variante al P.G.T. denominato "AREA 33"  
Area di Trasformazione TR1 16 - Omnio di Ferro

Tavola n°		Cognome	
<b>11</b>		<b>PARTICOLARE URBANIZZAZIONI STATO DI FATTO</b>	
Stralci planimetrici di via Capo di Vico		Proprietà proponente:	
02-09-2017		Correa Maria Luisa srl Via Milano 26 26029 Sorcico (CR) c.f. 01230100198	
Scala		Proprietà proponente:	
1:500		Lux Innovation srl Corso Vittorio Emanuele II 15 80122 Milano (MI) c.f. 08630390964	
1:2500		Sig.ra Nagni Pasarina	
Aggiornamento		Progettista	
27-09-2018		ARCH. GIUSEPPE SCARRI	
		ARCH. ROBERTO TAMBORINI	