

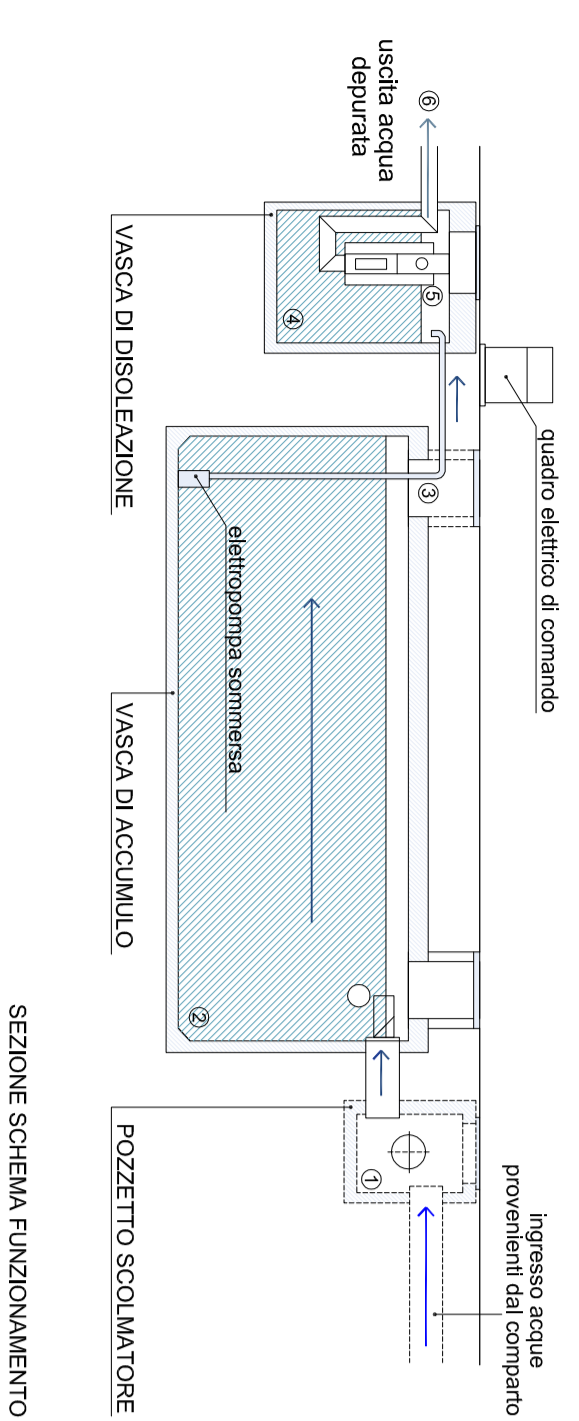


SISTEMA TRATTAMENTO ACQUE DI PRIMA PIOGGIA

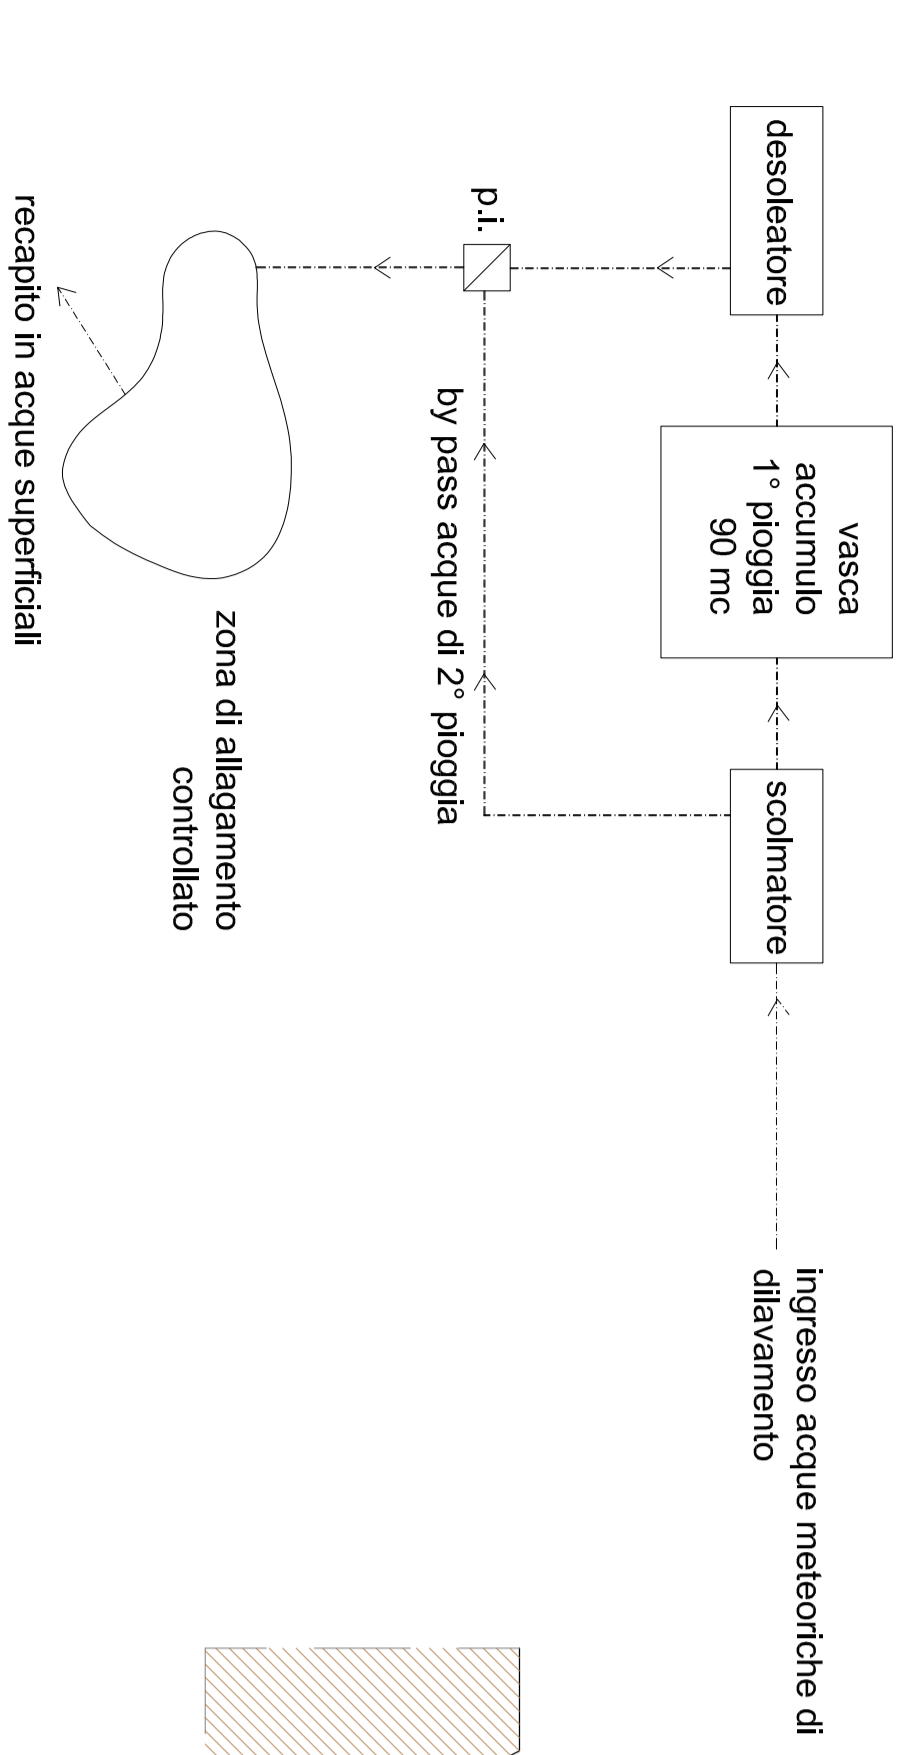

- 1 Separazione delle acque di prima pioggia da quelle successive tramite tubazioni di by-pass
 - 2 Accumulo delle acque di prima pioggia
 - 3 Sollevamento
 - 4 Disoleazione
 - 5 Filtrazione a coadescenza
 - 6 Scarico delle acque nell'impianto di limitazione e sfioro interrato nella zona ad allagamento controllato nel parco del Lazzaretto
 - 7 Scarico delle acque nel sistema fognario
- Ad evento termale impianto di pompaggio svizzero. Traverso allagato adducendo al colatore portate nei limiti del regolamento regionale vigente.

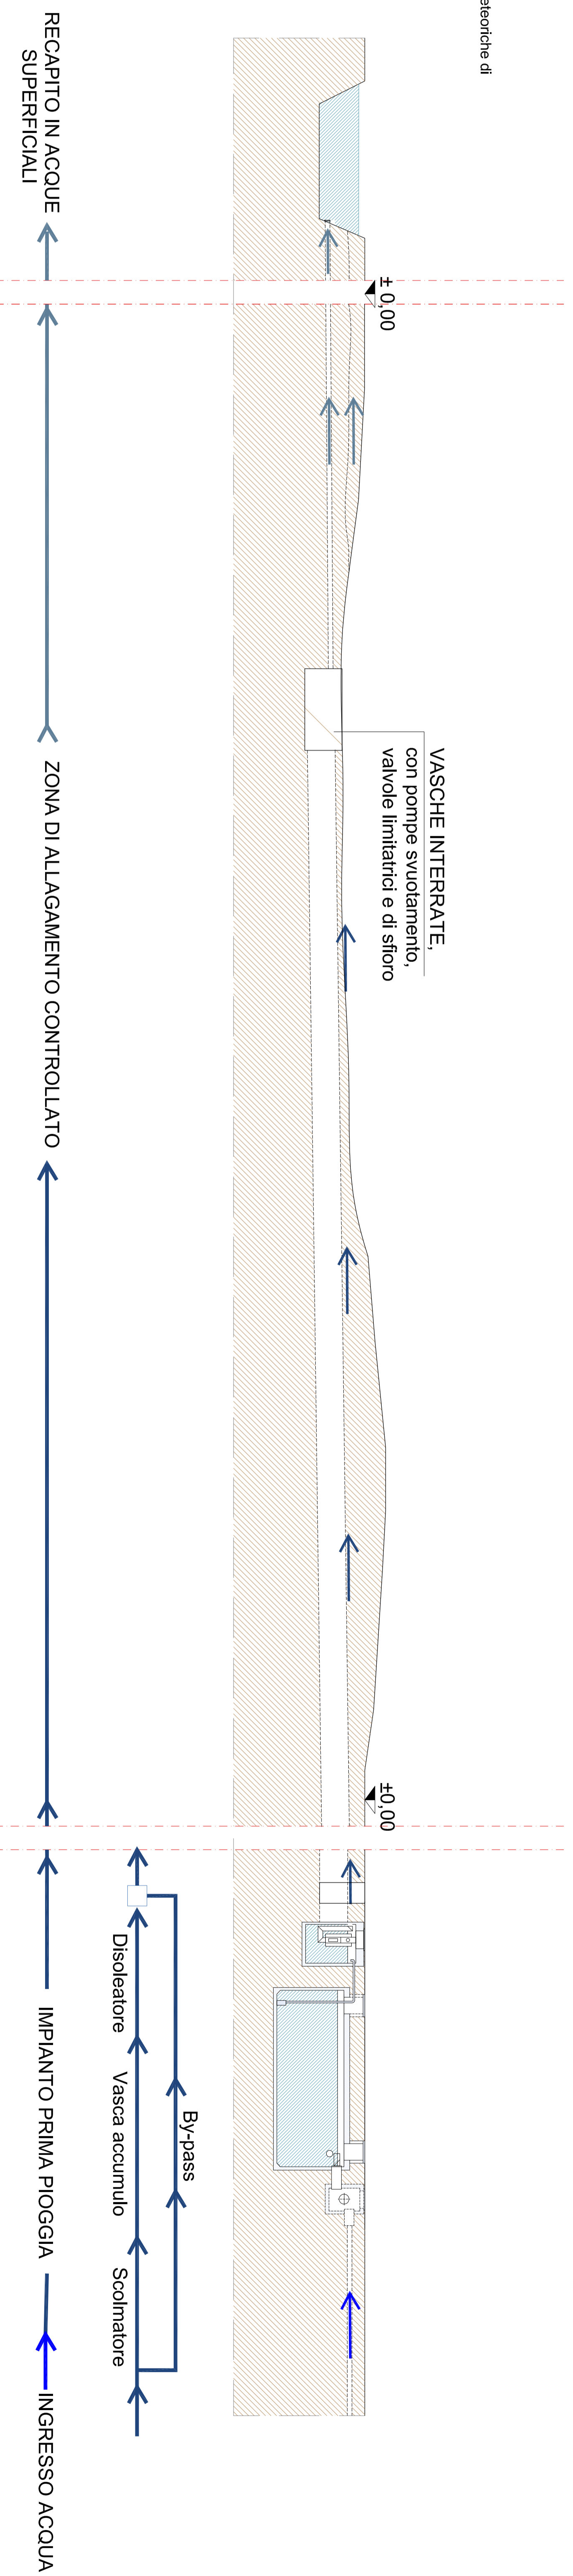

SEZIONE SCHEMATICA
SCALA 1:100



Comune di Casorate Primo Provincia di Pavia	
Piano attuativo in variante al P.G.T. denominato "Area 33" Area di Trasformazione TR 16 - Omnio di Ferro	
Titolo	Comune
18bis	PARCO DEL LAZZARETTO - TRATTAMENTO ACQUE
Progetto	Progettista
27-09-2018	Luigi Invernizzi del Corso Venezia Emanuele II 15 80122 Milano (MI) c.f. 08930390964
Scala	Scala
1:500	Scala
Approvazione	Progettista
ACQUA, GIUSEPPE SCARI	ACQUA, ROBERTO TAMBRANI