



CALCOLI PLANIVOLUMETRICI COMPLESSIVI "AREA 33"

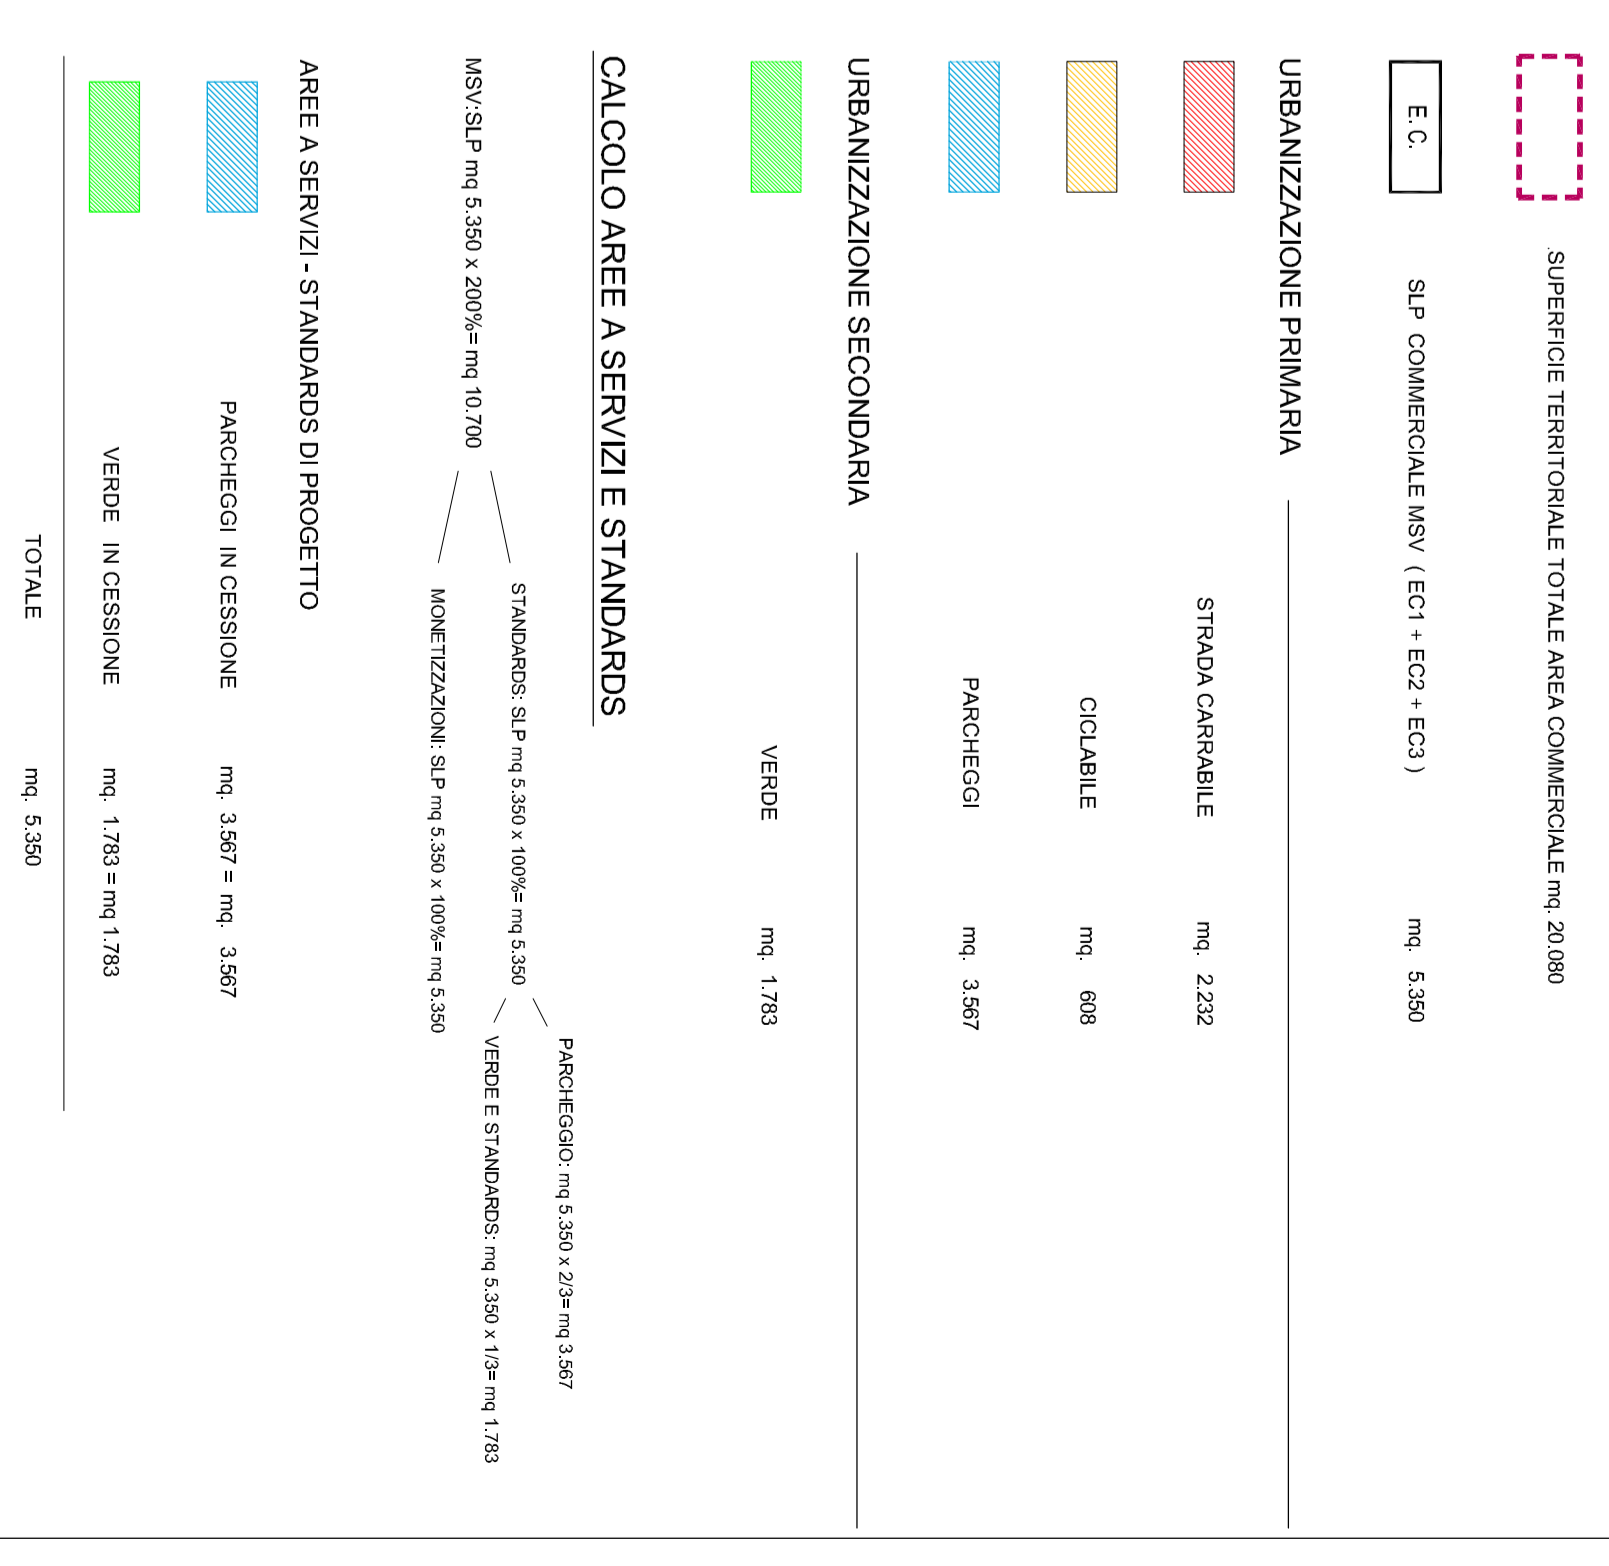

CALCOLI RELATIVI AI SINGOLI SUBCOMPARTI

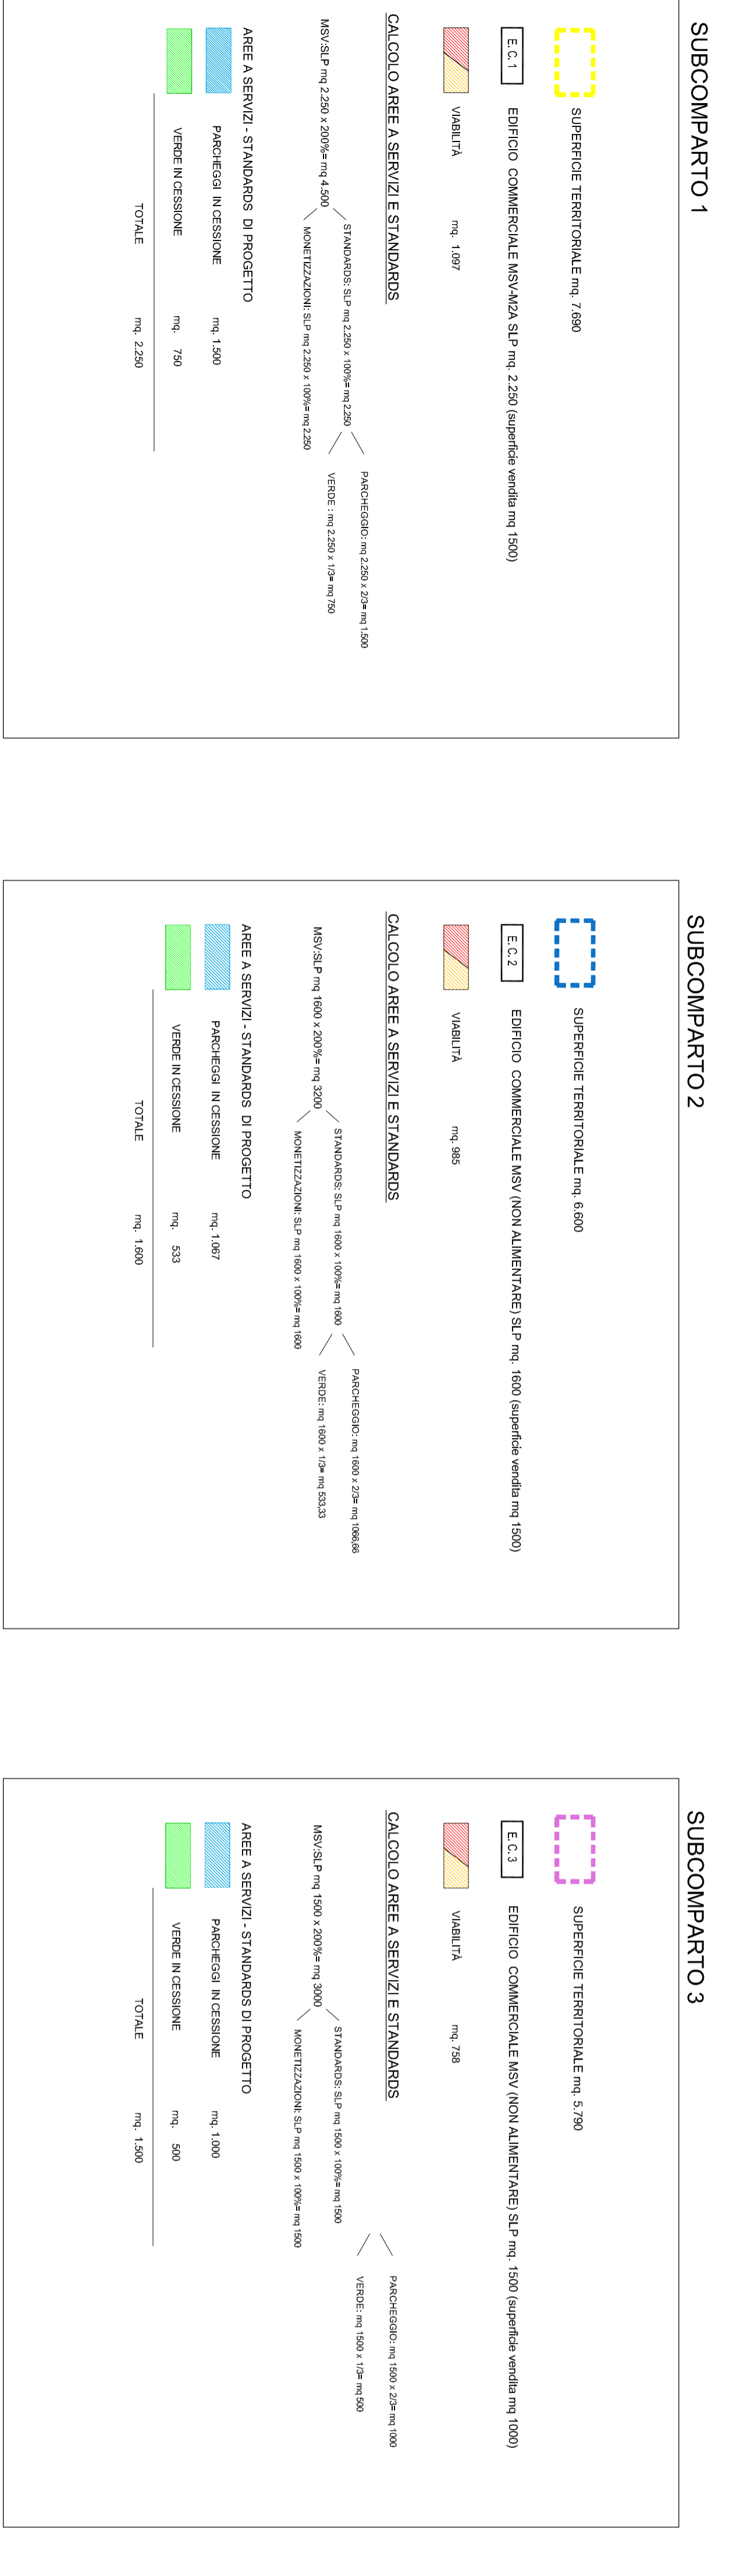

Comune di Casorate Primo
Provincia di Pavia

Piano attuativo in variante al P.G.T. denominato "Area 33"
Area di Trasformazione TR 16 - Onino di Ferro

Scala	1:1.000	
DATA	02-09-2017	
OGGETTO	AREE IN CESSIONE	
PROGETTISTA	Progettista proponente: Corte Maria Luisa srl Via Milano 26 26029 Sorichio (CR) c.f. 01290100198	
PROGETTISTA	Progettista proponente: La Rocca srl Via Marconi 3D 25030 Colonne (BS) c.f. 02981040985	
PROGETTISTA	Sig.ra Antonella Rosengala	Sig.ra Franzosi Felicia
PROGETTISTA	Sig. Franzosi Paolo	Sig.ra Negri Pasera
AGGIORNAMENTO	Progettista	Progettista
AGGIORNAMENTO	ARCH. GIUSEPPE SCARRI	ARCH. ROBERTO TAMBORINI