


INQUADRAMENTO TERRITORIALE SCALA 1:2000

LEGENDA


PERIMETRO DEL PIANO ATTUATIVO VIGENTE

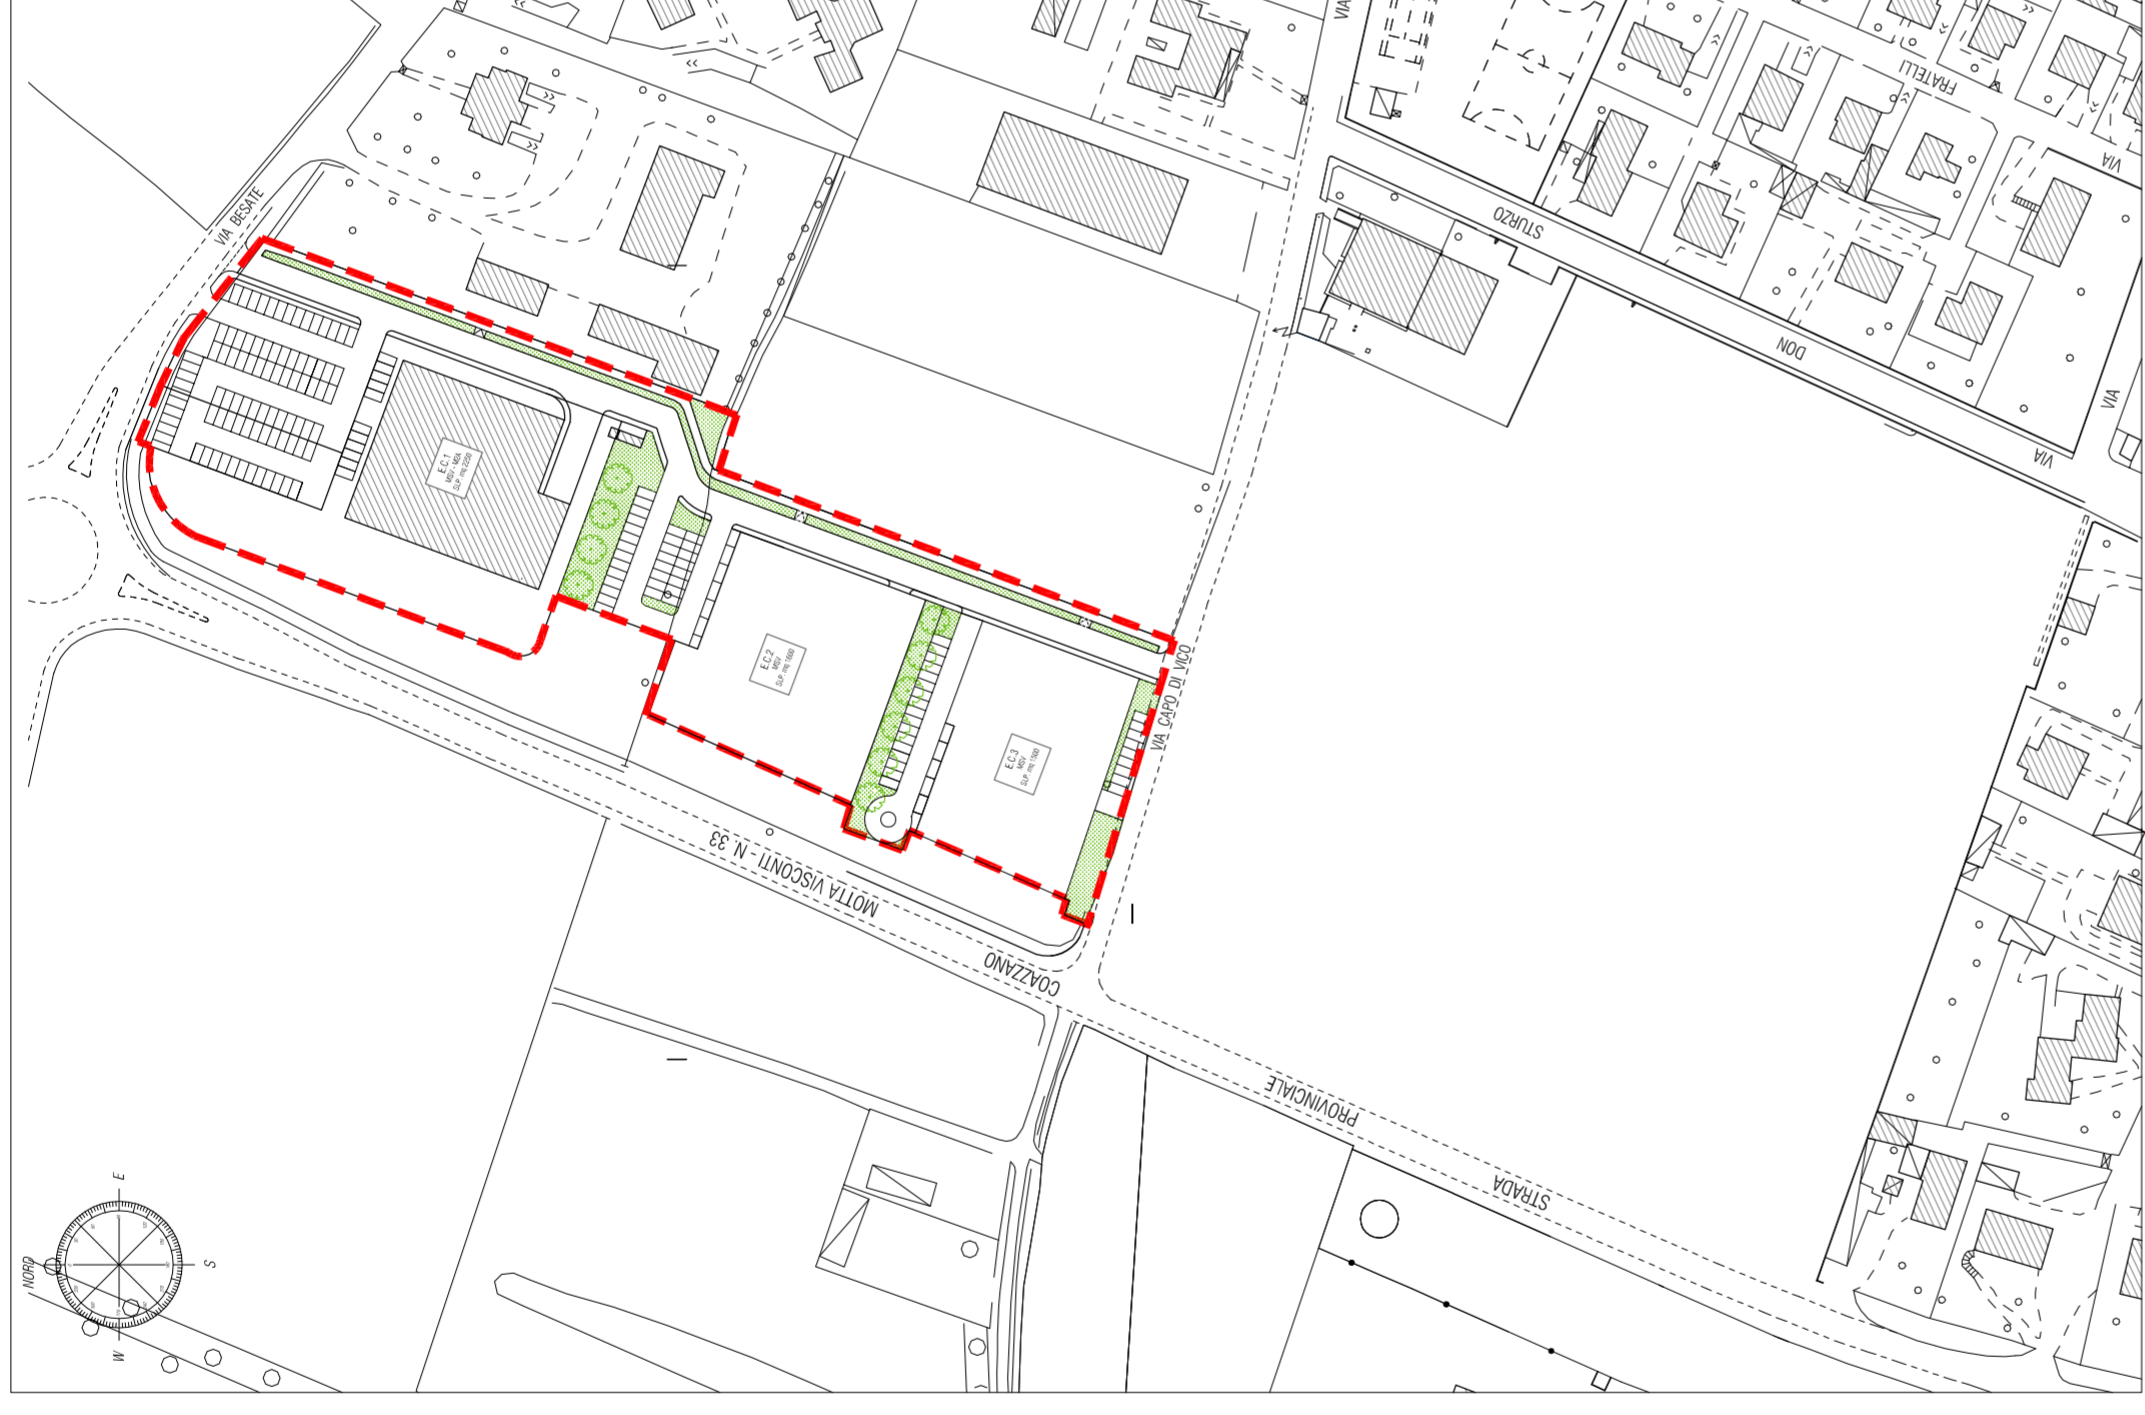

INQUADRAMENTO TERRITORIALE SCALA 1:2000

LEGENDA

PERIMETRO DEL PIANO ATTUATIVO VARIANTE
AREA CON URBANIZZAZIONI IN ESECUZIONE

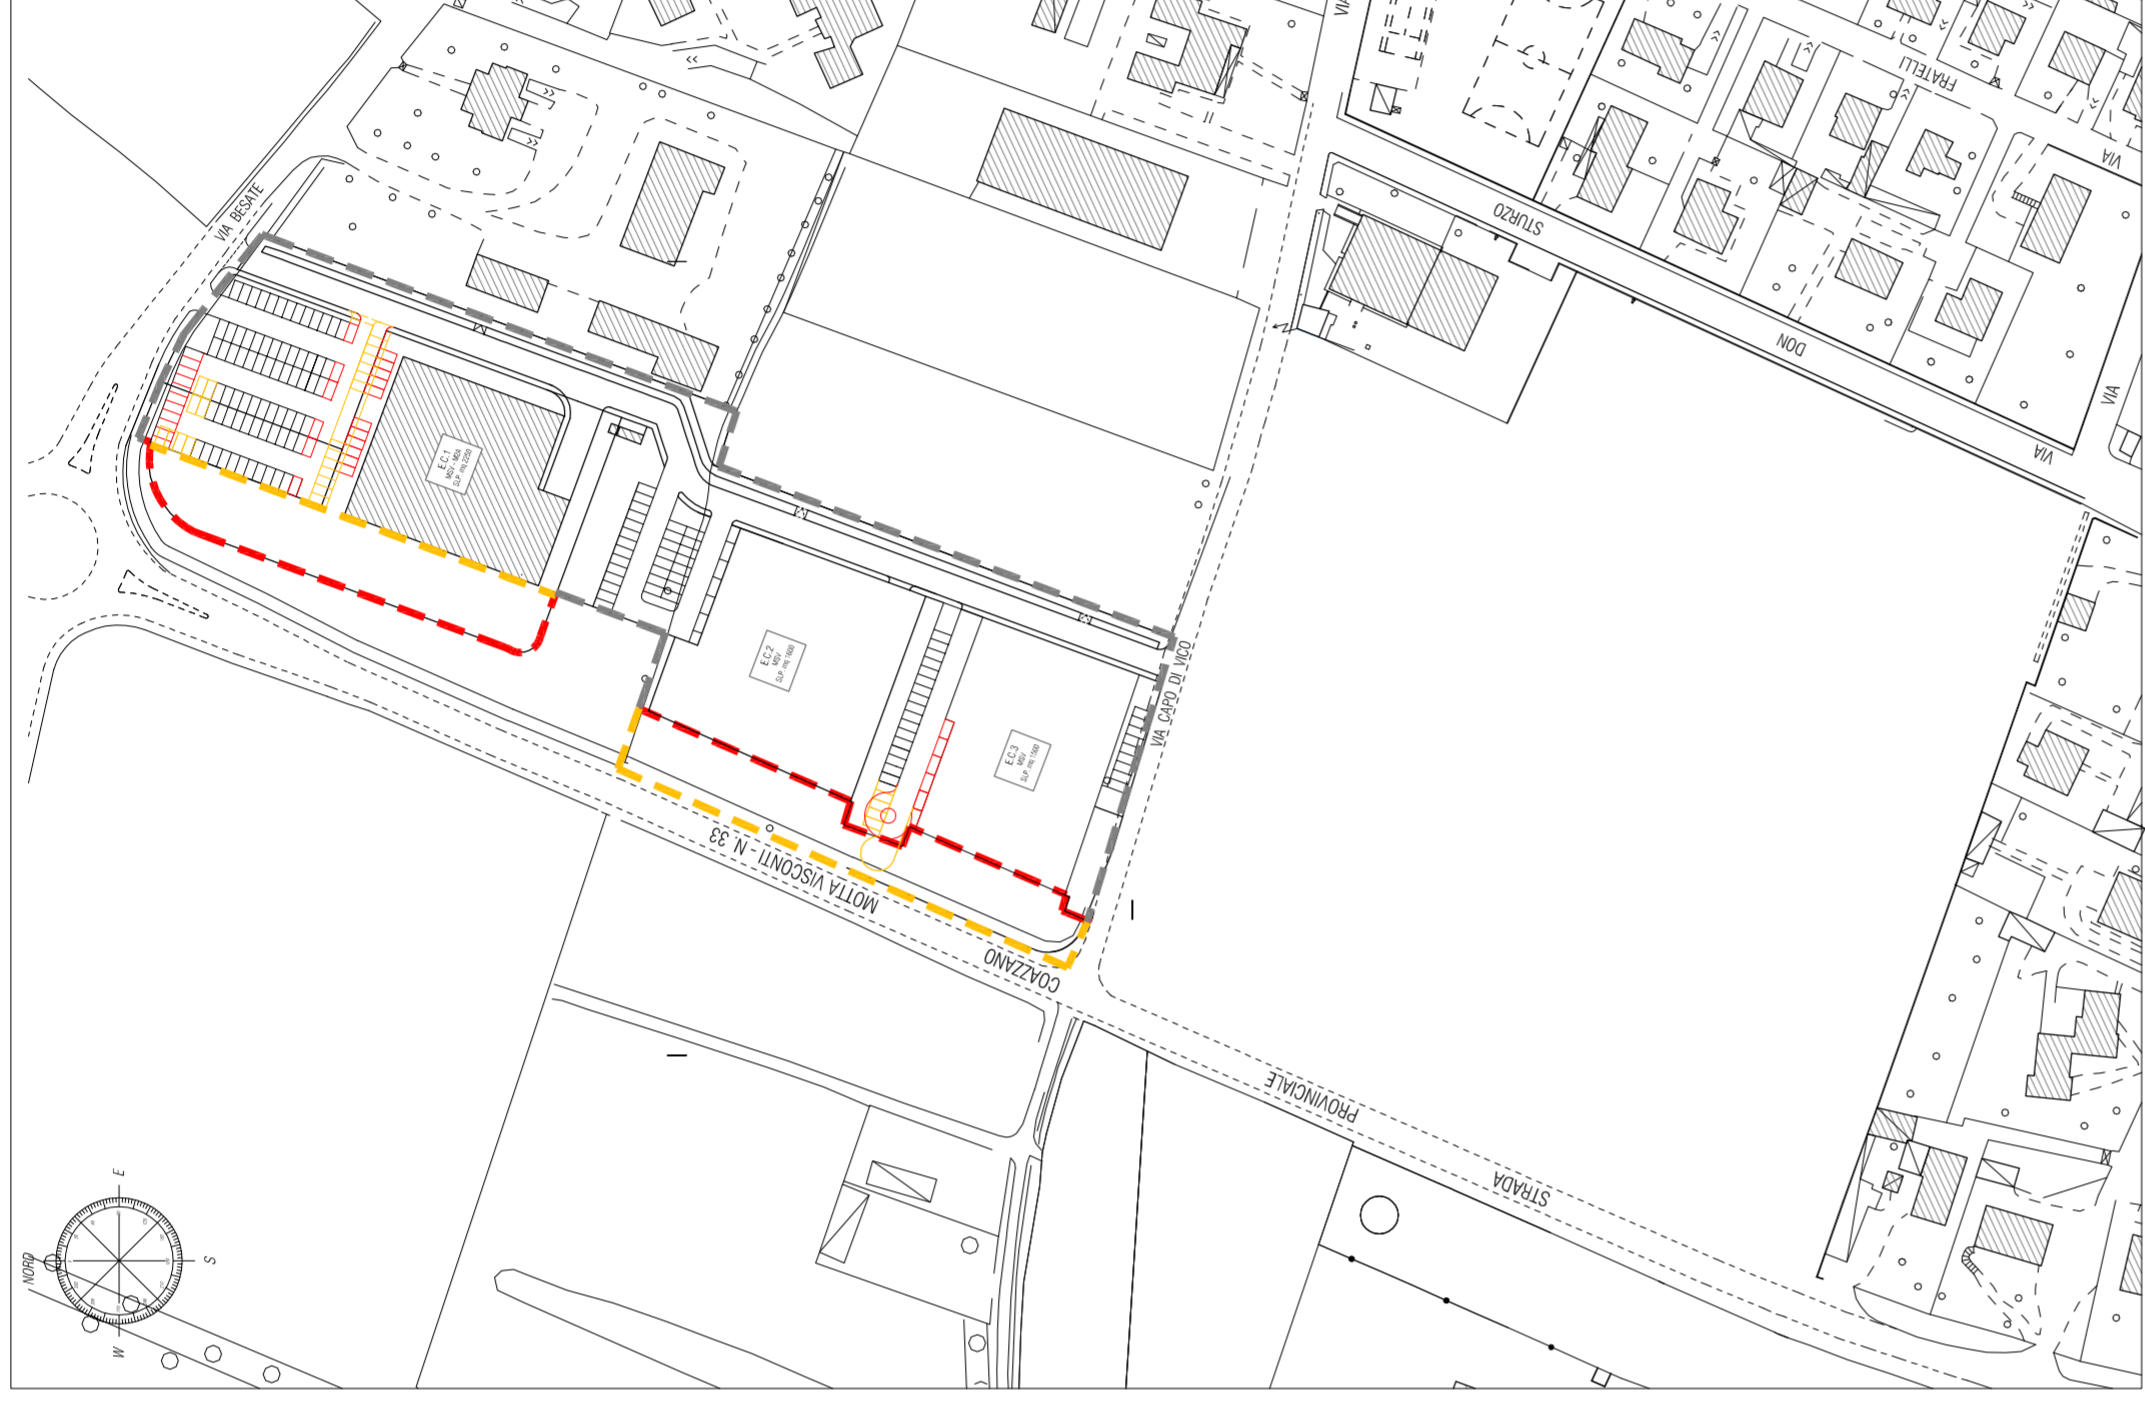

INQUADRAMENTO TERRITORIALE SCALA 1:2000

LEGENDA

PERIMETRO DEL PIANO ATTUATIVO VIGENTE

PERIMETRO DEL PIANO ATTUATIVO IN VARIANTE

URBANIZZAZIONI DA PIANO ATTUATIVO VIGENTE NON REALIZZATE

URBANIZZAZIONI IN VARIANTE

TIGROS s.p.a.
Via del lavoro, 45 - 21048 Solbiate Arno (VA)
c.f. 00753150127
p.iva: 12790620152

Lux Innovation s.r.l.
Corso Vittorio Emanuele II, 15 - 20122 Milano (MI)
c.f. e p.iva: 08630390964

**VARIANTE AL PIANO DI LOTTIZZAZIONE COMMERCIALE
DI INIZIATIVA PRIVATA DENOMINATO "AREA 33" -
NELL'AMBITO DI TRASFORMAZIONE "AT 16a"**

IN COMUNE DI CASORATE PRIMO (PV)

08

STATO DI FATTO URBANIZZAZIONI

Elaborato n.

Titolo

Scala: 1:2000

Data: 04 dicembre 2020

Aggiornamenti: 30 aprile 2021

La Proprietà

I Tecnici incaricati

Il Responsabile del procedimento

Dot. Arch. GIUSEPPE SCARRI
via Urbino, 52 - 26013 Crema (CR)
Tel. 0373.86084
e-mail: studio_gs@bepescarrini.it

Dot. Arch. TAMBORINI ROBERTO
via Molino vecchio, 50 - 20080 Moncucco di Verate (MI)
Tel. 3386894129
e-mail: roberto.tamborini@iscall.it