

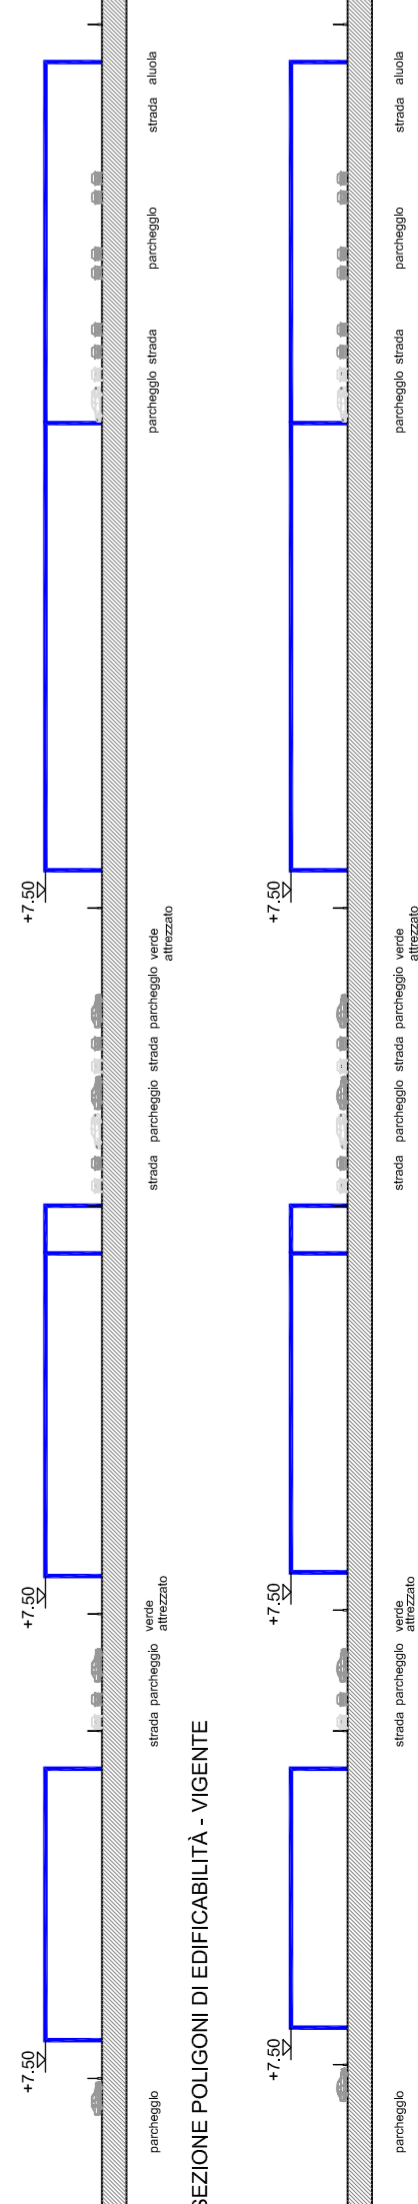
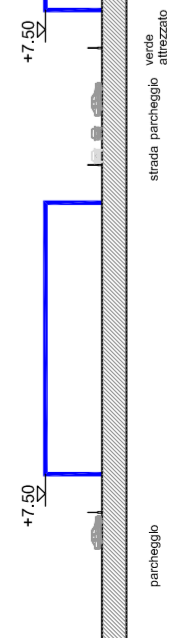


PLANIVOLUMETRICO VIGENTE - scala 1: 500

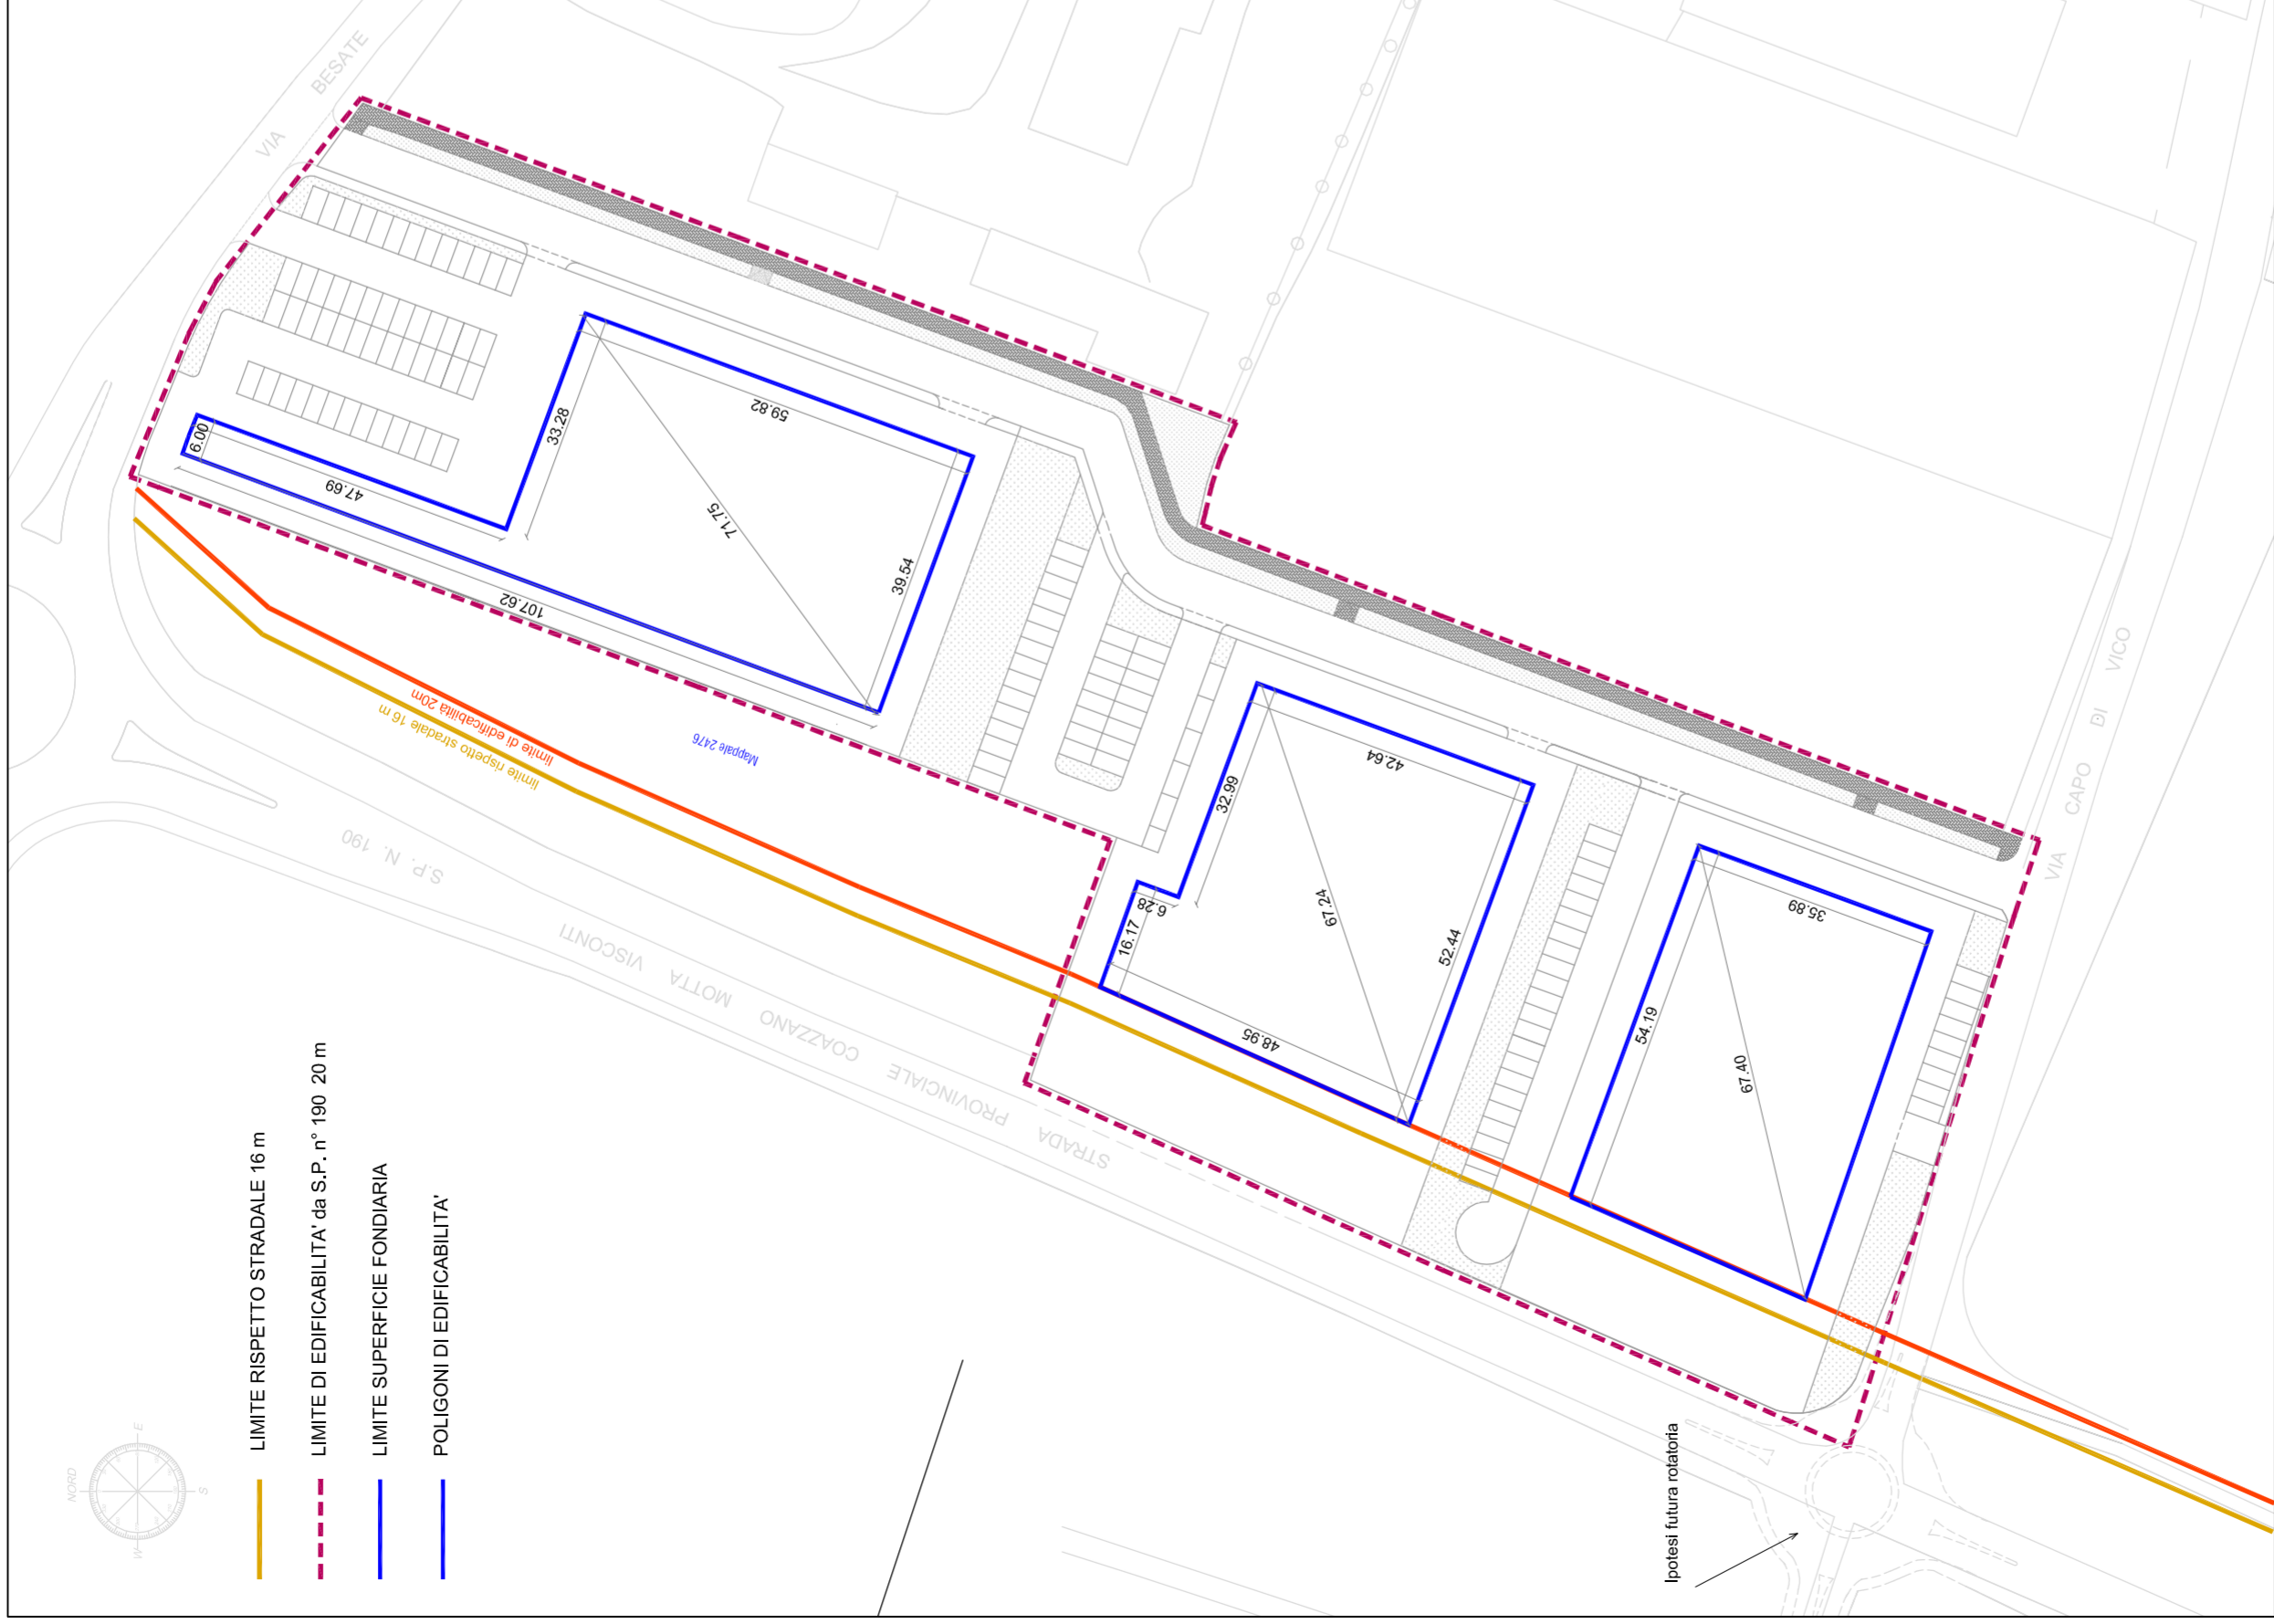

PLANIVOLUMETRICO VARIANTE - scala 1: 500

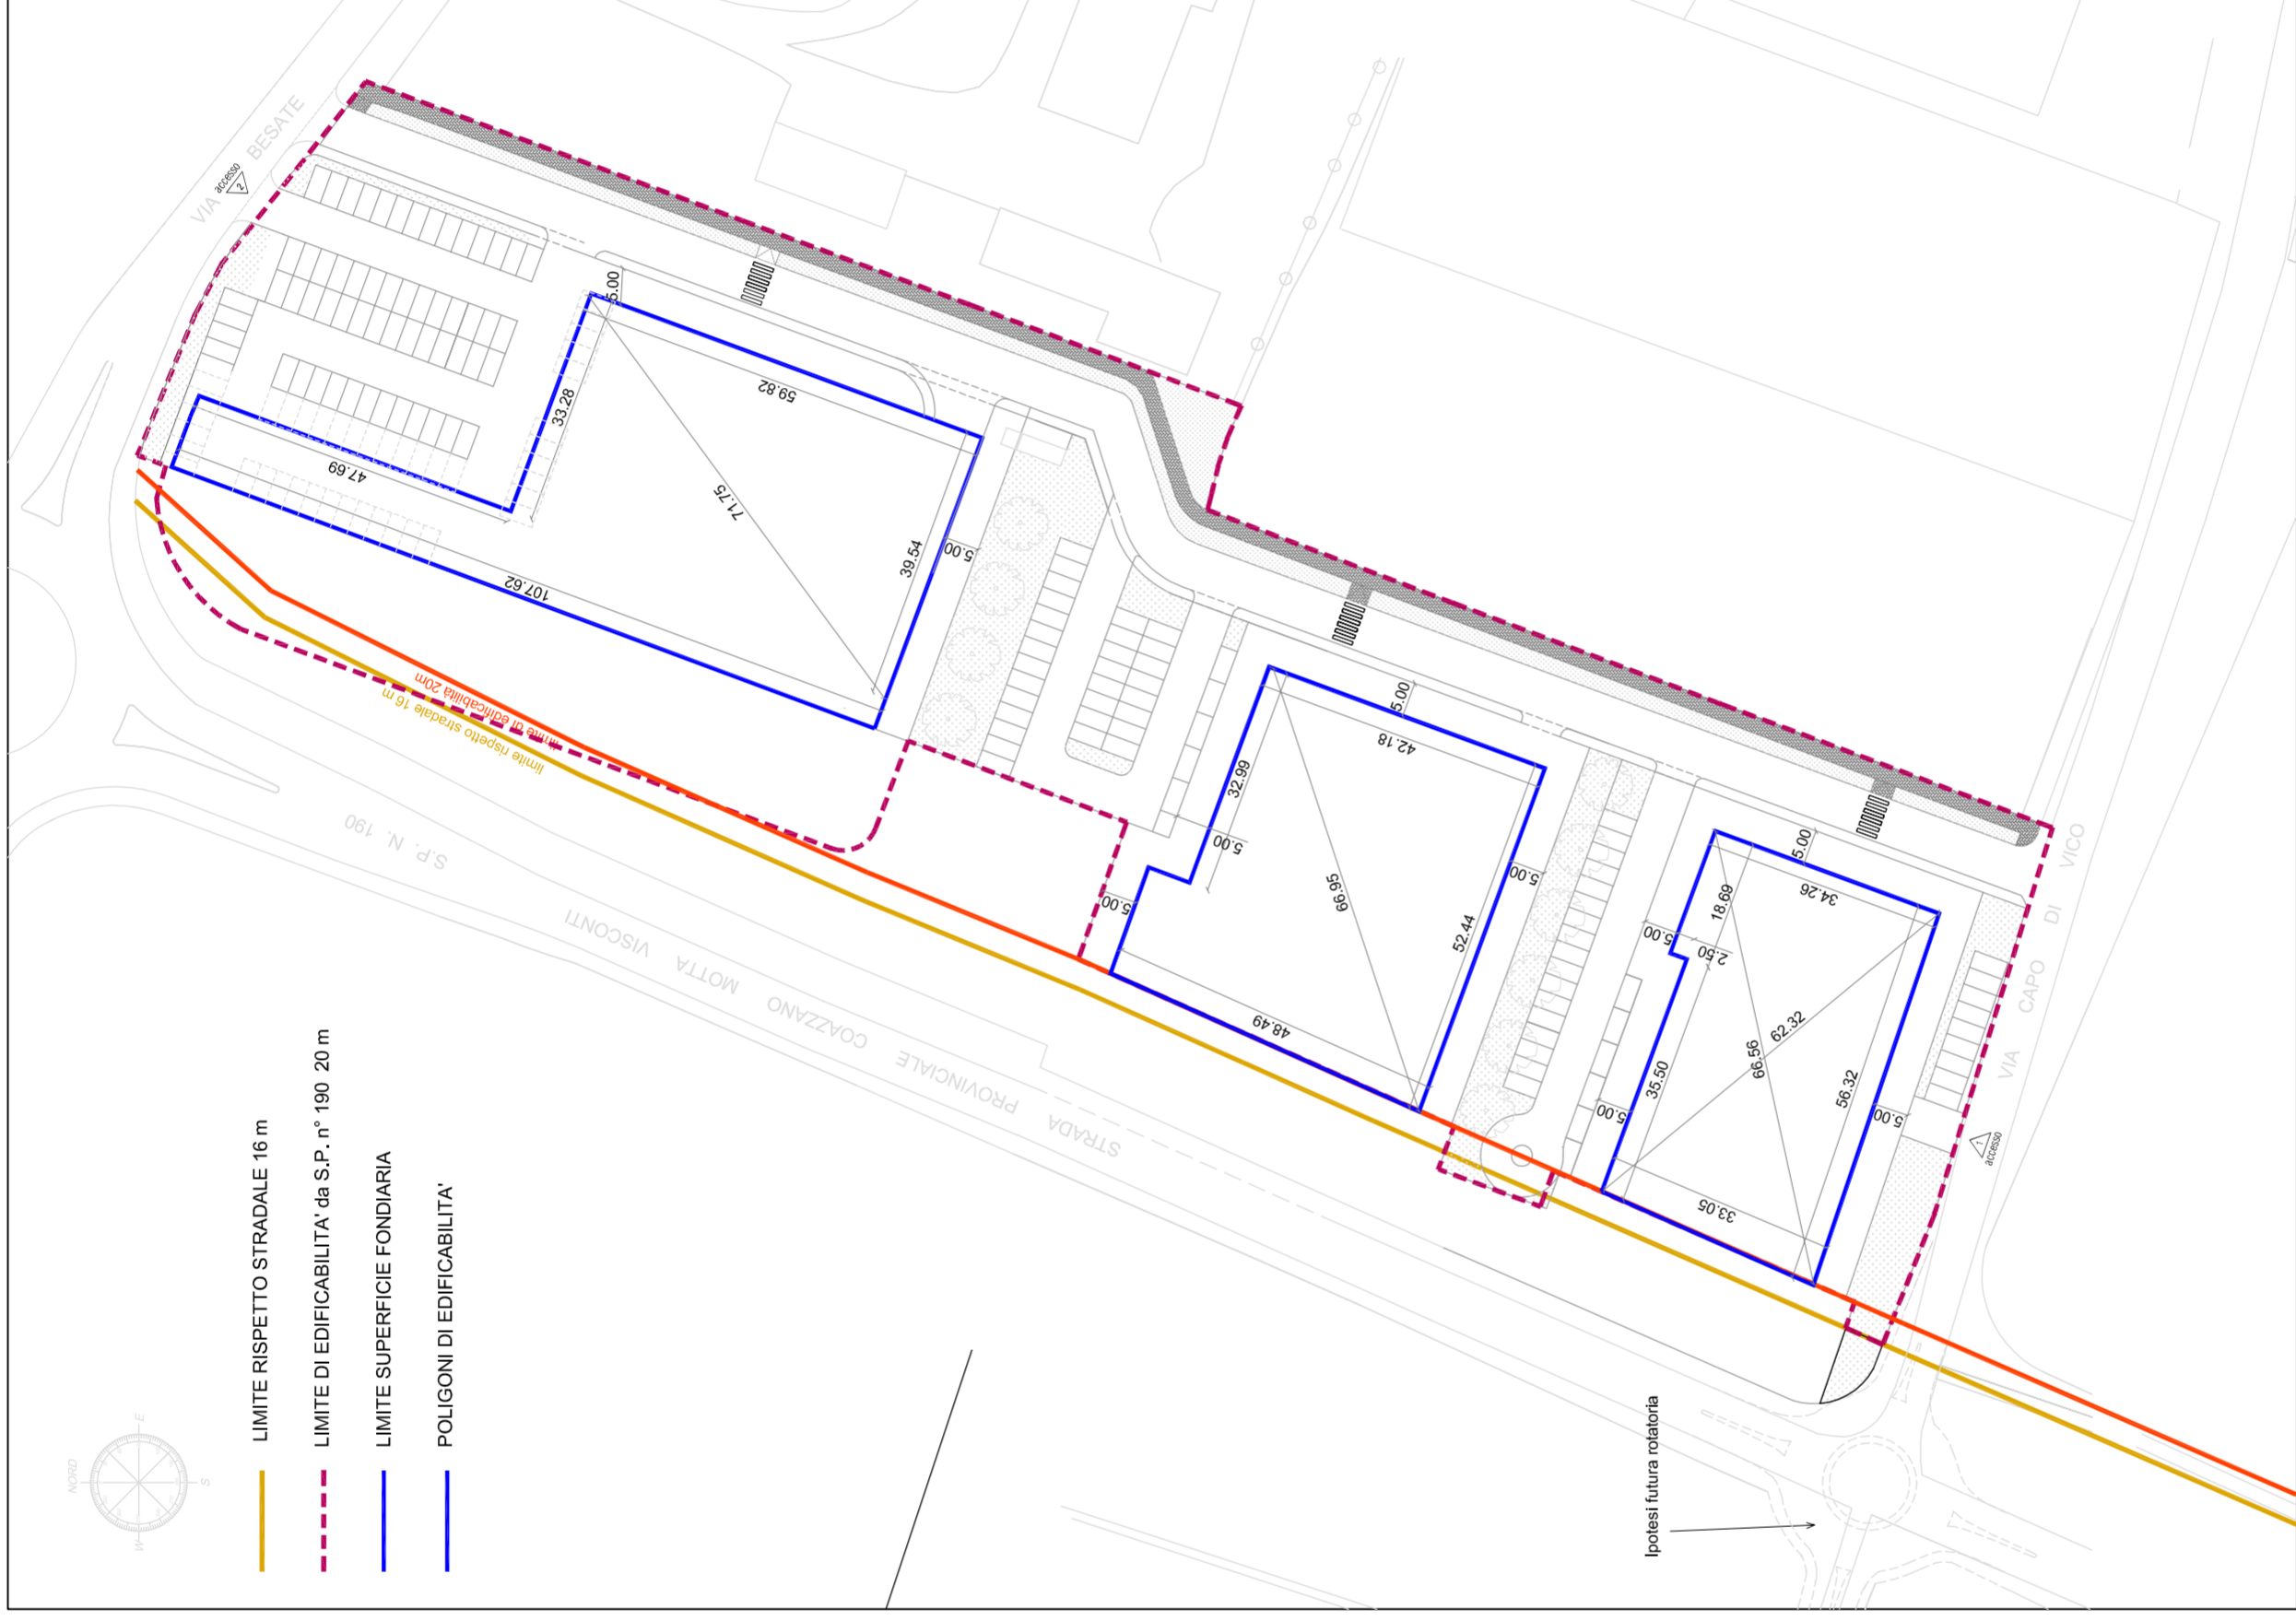

TIGROS s.p.a.
 Via del lavoro, 45 - 21048 Solbiate Arno (VA)
 c.f. 00753150127
 p.iva: 12790620152
Lux Innovation s.r.l.
 Corso Vittorio Emanuele II, 15 - 20122 Milano (MI)
 c.f. e p.iva: 08630390964

**VARIANTE AL PIANO DI LOTTIZZAZIONE COMMERCIALE
 DI INIZIATIVA PRIVATA DENOMINATO "AREA 33" -
 NELL'AMBITO DI TRASFORMAZIONE "AT 16a"**

IN COMUNE DI CASORATE PRIMO (PV)

Elaborato n. **15**

Titolo **POLIGONI DI EDIFICABILITA'**

Scala: 1:500
 Data: 04 dicembre 2020
 Aggiornamenti: 30 aprile 2021

La Proprietà

I Tecnici incaricati

Il Responsabile del procedimento

Dot. Arch. GIUSEPPE SCARRI
 via Urbino, 52 - 26013 Crema (CR)
 Tel. 0373.86084
 e-mail: studio_gs@beppescarri.it

Dot. Arch. TAMBORINI ROBERTO
 via Molino vecchio, 50 - 20080 Moncucco di Verate (MI)
 Tel. 3386894129
 e-mail: roberto.tamborini@tiscali.it