

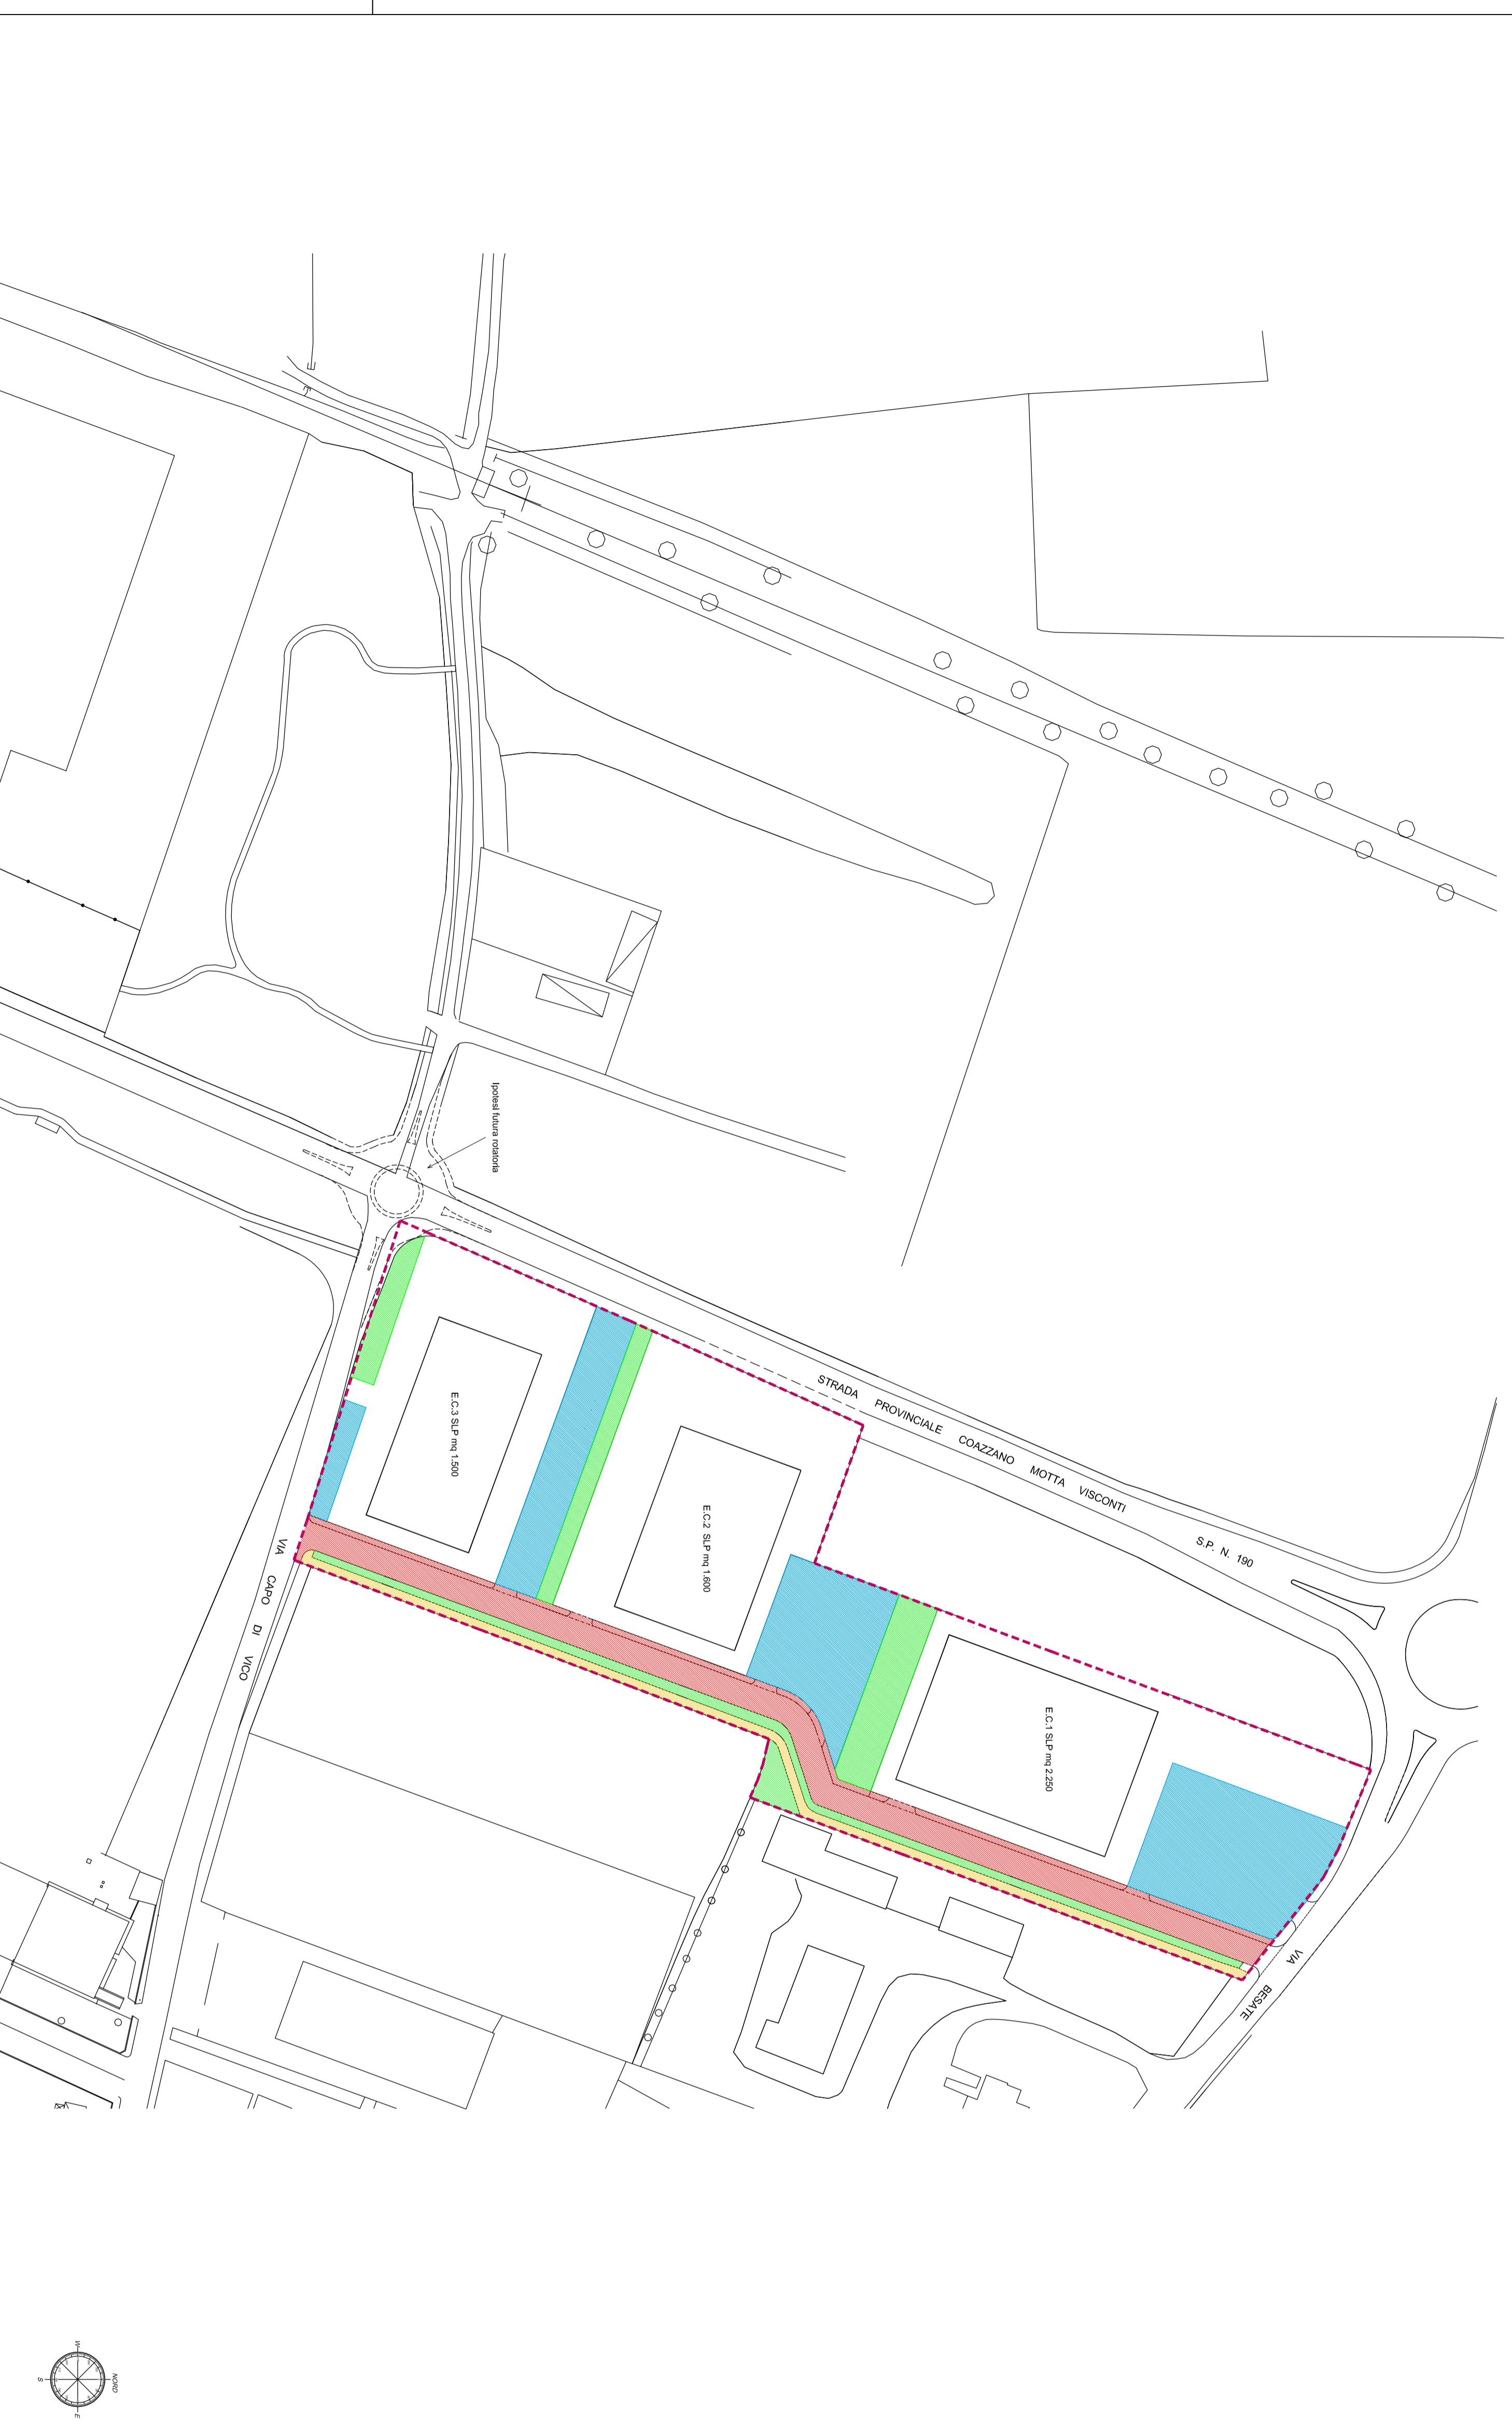
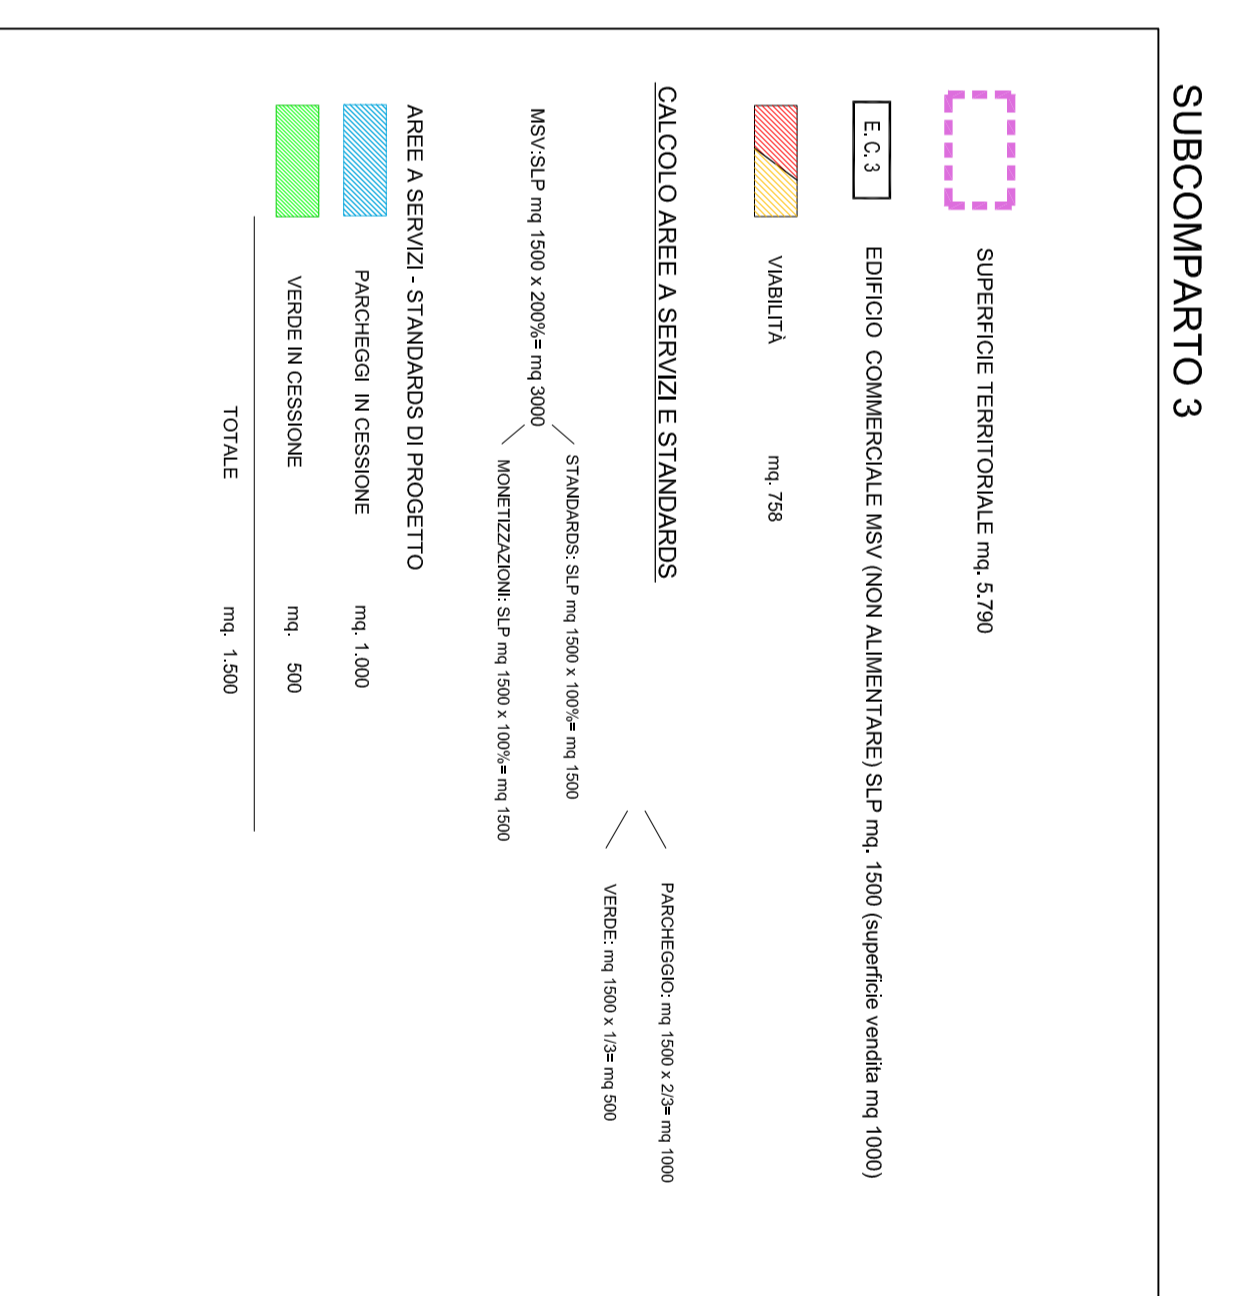


CALCOLI PLANIVOLUMETRICI COMPLESSIVI "AREA 33"

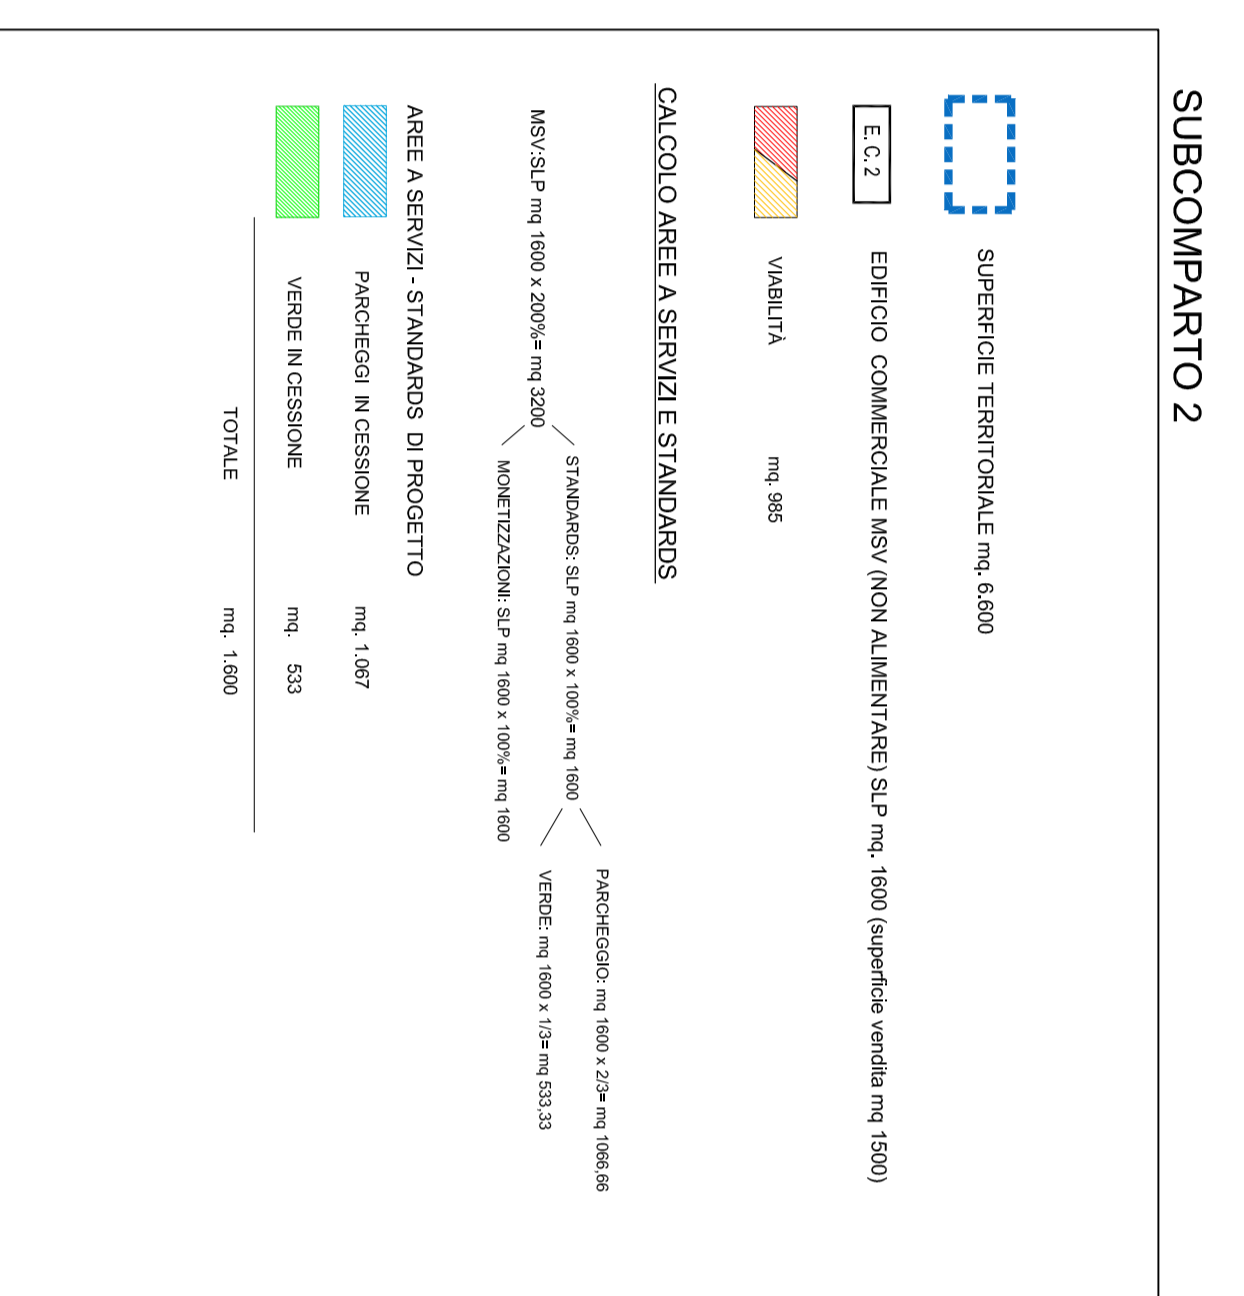

CALCOLI RELATIVI AI SINGOLI SUBCOMPARTI

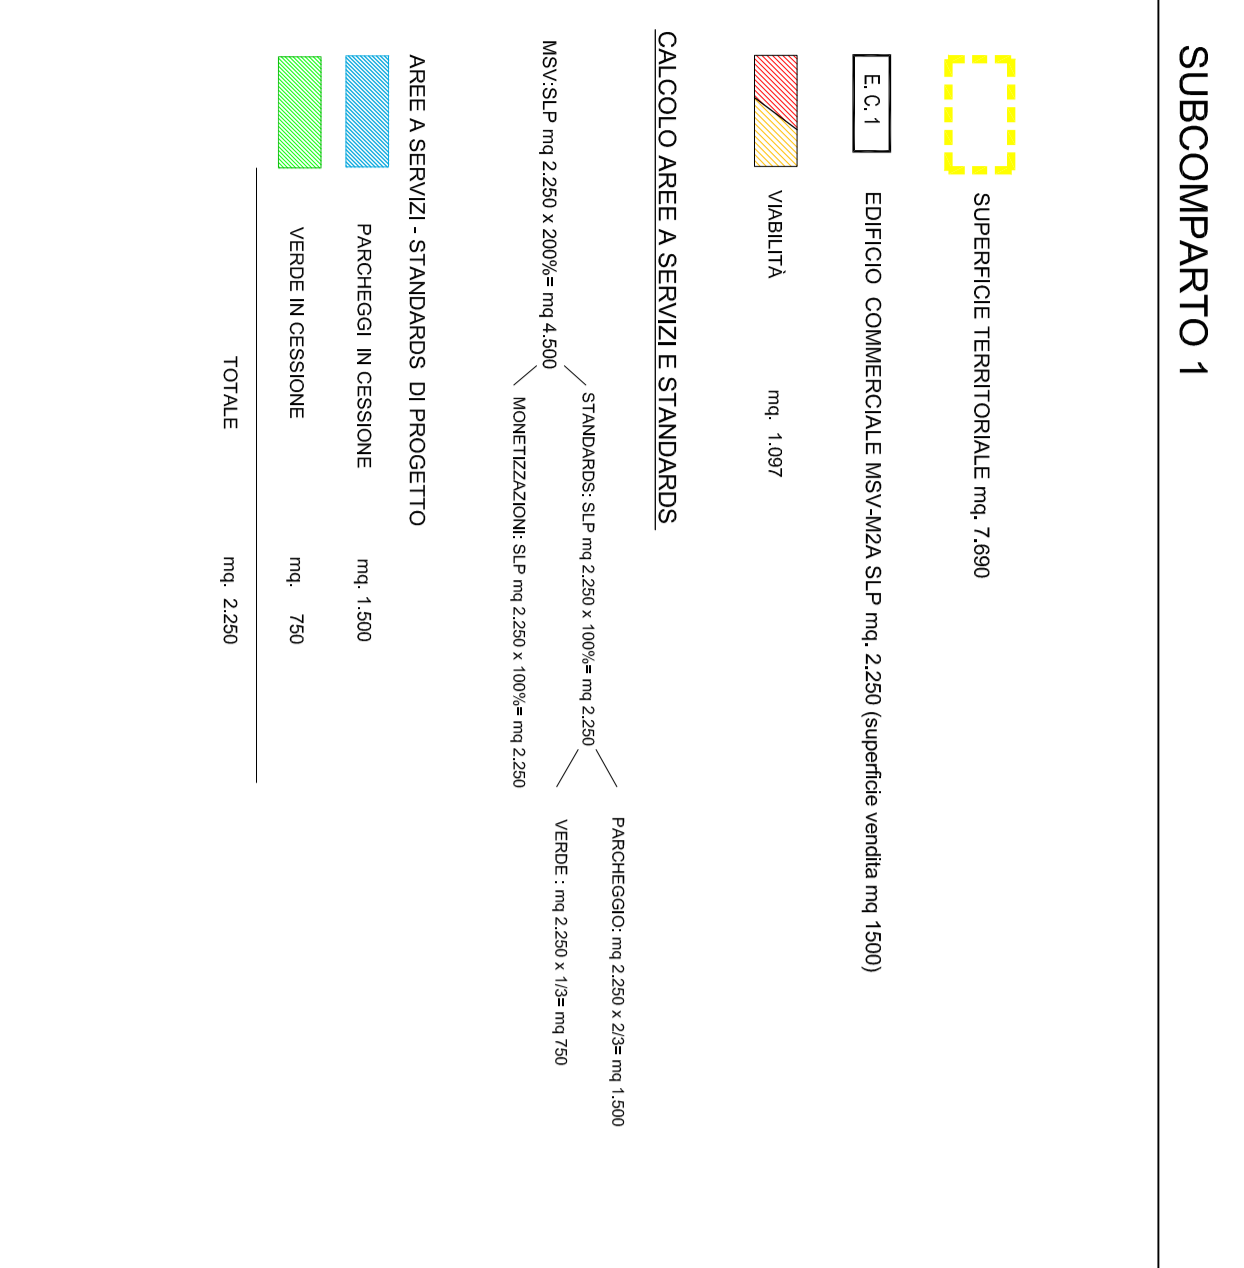

Comune di Casorate Primo
Provincia di Pavia

Piano attuativo in variante al P.G.T. denominato "Area 33"
Area di Trasformazione TR 16 - Omino di Ferro

Torchi 14	Cognome	14
02-09-2017	Progetto programma:	AREE IN CESSIONE
1:1.000	Progetto programma:	Carta Maria Luisa srl Via Milano 26 26029 Sorichio (CR) c.f. 01290100198
27-09-2018	Progetto programma:	Lux Innovation srl Corso Vittorio Emanuele II 15 80122 Milano (MI) c.f. 08690390964
	Scale	Scala
	Aggiornamento	Progetto programma
		ARCH. GIUSEPPE SCARFI
		ARCH. ROBERTO TAMBORINI