
Dichiarazione sostitutiva dell'atto di notorietà
(Art. 47 D.P.R. 28 dicembre 2000, n. 445)

Il sottoscritto GEOMETRA PURIN MARIO iscritto con il num. 9173
della provincia di MILANO, consapevole delle sanzioni penali richiamate dall'art. 76
del D.P.R. 28 dicembre 2000, n. 445, in caso di dichiarazioni mendaci, ai sensi e per gli effetti di quanto
stabilito dall' art. 47 del medesimo decreto

DICHIARA

- Che il modello unico catastale, inoltrato per via telematica, è la rappresentazione informatica
dei documenti cartacei originali sottoscritti dai soggetti obbligati, ai sensi del decreto del
Ministro delle finanze del 19 aprile 1994, n. 701;

- Che il documento è stato depositato presso il Comune competente per territorio
ai sensi dell'art. 30, comma 5 del D.P.R. 6 giugno 2001, n. 380 (ex art.18 L. 47/85);

- Che la presentazione dei documenti è effettuata su incarico dei soggetti obbligati.

Dichiarazione sostitutiva di certificazioni
(Art. 46 D.P.R. 28 dicembre 2000, n. 445)

Il sottoscritto GEOMETRA PURIN MARIO iscritto con il num. 9173
della provincia di MILANO, consapevole delle sanzioni penali richiamate dall'art. 76
del D.P.R. 28 dicembre 2000, n. 445, in caso di dichiarazioni mendaci, ai sensi e per gli effetti di quanto
stabilito dall' art. 46 del medesimo decreto

DICHIARA

- Che la qualifica professionale, il numero di iscrizione all'albo e il collegio o l'ordine
di appartenenza sono quelli indicati nella pagina - Informazioni generali - del documento.

- Di non essere destinatario di provvedimenti di sospensione dall'esercizio della professione
o di cancellazione dall'albo professionale.

Particelle

Comune: CASORATE PRIMO Sez. Censuaria:
Foglio: 0050 Particelle: 3011 , 3012 , 3013 , 3014 , 3016 . .

Firma delle parti o loro delegati

Il/I sottoscritto/i dichiara/no di essere a conoscenza del contenuto del presente atto di aggiornamento

NEGRI, ROSANNA, MOTTA VISCONTI, 18/12/1955 NGRRNN55T58F783V

Firma _____

ARTEMAGNI, ROSANGELA, CASORATE PRIMO, 02/01/1947 RTMRNG47A42B988H

Firma _____

FRANZOSI, ENRICO, CASORATE PRIMO, 18/04/1939 FRNNRC39D18B988J

Firma _____

FRANZOSI, FELICITA, MILANO, 12/12/1934 FRNFCT34T52F205H

Firma _____

FRANZOSI, PAOLO, CASORATE PRIMO, 24/04/1978 FRNPLA78D24B988F

Firma _____

CORTE MARIA LUISA SOCIETA` A RESPONSABILITA` LIMITATA, SONCINO
01230100198

Firma _____

LA ROCCIA SOCIETA` A RESPONSABILITA` LIMITATA, COLOGNE 02381040985

Firma _____

Tecnico redattore

Tecnico: PURIN MARIO Qualifica: GEOMETRA
Provincia: MILANO N. iscrizione: 9173
Cod. Fisc.: PRNMRA72C24F2050

luogo e data

timbro e firma

Attestazione di avvenuto deposito

Si attesta che il presente atto di aggiornamento catastale è stato depositato presso questo Comune ai sensi del DPR 380/2001, art. 30, comma 5.

luogo e data

timbro e firma



Dati generali del tipo

Comune: CASORATE PRIMO Sez. Censuaria:
 Foglio: 0050 Particelle: 3011, 3012, 3013, 3014, 3016. .
 Tecnico: PURIN MARIO Qualifica: GEOMETRA
 Provincia: MILANO N. iscrizione: 9173

Modello censuario

Frazionamento

Operazione	Identificativo						Superficie				Dati Censuari		Lotti	
	Sezione	Foglio	Originale		Provvisorio	Proposto	m ²			Natura	Qualità	Classe	Provvisorio	Proposto
			principale	sub			ha	a	ca					
O		0050	3011	000			00000	07	85	SN	002	1		
S		0050	3011	000			00000	00	00		000			
C		0050		000	a	ABZ	00000	05	56	SN	000			
C		0050		000	b	ACA	00000	01	19	SN	000			
C		0050		000	c	ACB	00000	00	70	SN	000			
C		0050		000	d	ACC	00000	00	40	SN	000			
O		0050	3012	000			00000	08	85	SN	002	1		
S		0050	3012	000			00000	00	00		000			
C		0050		000	a	ABT	00000	02	46	SN	000			
C		0050		000	b	ABU	00000	03	56	SN	000			
C		0050		000	c	ABV	00000	02	83	SN	000			
O		0050	3013	000			00000	11	00	SN	002	1		
S		0050	3013	000			00000	00	00		000			
C		0050		000	a	ABQ	00000	10	33	SN	000			
C		0050		000	b	ABS	00000	00	67	SN	000			
O		0050	3014	000			00000	06	67	SN	002	1		
S		0050	3014	000			00000	00	00		000			
C		0050		000	a	ABM	00000	05	76	SN	000			
C		0050		000	b	ABN	00000	00	62	SN	000			
C		0050		000	c	ABO	00000	00	23	SN	000			

Dati generali del tipo

Comune: CASORATE PRIMO Sez. Censuaria:
 Foglio: 0050 Particelle: 3011, 3012, 3013, 3014, 3016. .
 Tecnico: PURIN MARIO Qualifica: GEOMETRA
 Provincia: MILANO N. iscrizione: 9173

Modello censuario

Frazionamento

Operazione	Identificativo						Superficie				Dati Censuari		Lotti	
	Sezione	Foglio	Originale		Provvisorio	Proposto	m ²			Natura	Qualità	Classe	Provvisorio	Proposto
			principale	sub			ha	a	ca					
C		0050		000	d	ABP	00000	00	06	SN	000			
O		0050	3016	000			00000	26	55	SN	002	1		
S		0050	3016	000			00000	00	00		000			
C		0050		000	a	ABD	00000	17	80	SN	000			
C		0050		000	b	ABE	00000	05	76	SN	000			
C		0050		000	c	ABF	00000	01	46	SN	000			
C		0050		000	d	ABG	00000	00	69	SN	000			
C		0050		000	e	ABH	00000	00	70	SN	000			
C		0050		000	f	ABI	00000	00	13	SN	000			
C		0050		000	g	ABL	00000	00	01	SN	000			
O		0050	3019	000			00000	06	45	SN	002	1		
S		0050	3019	000			00000	00	00		000			
C		0050		000	a	AAZ	00000	03	02	SN	000			
C		0050		000	b	ABA	00000	01	60	SN	000			
C		0050		000	c	ABB	00000	01	71	SN	000			
C		0050		000	d	ABC	00000	00	12	SN	000			
O		0050	3051	000			00000	43	50	SN	002	1		
S		0050	3051	000			00000	00	00		000			
C		0050		000	a	AAU	00000	31	21	SN	000			
C		0050		000	b	AAV	00000	12	29	SN	000			

Dati generali del tipo

Comune: CASORATE PRIMO Sez. Censuaria:
 Foglio: 0050 Particelle: 3011, 3012, 3013, 3014, 3016. .
 Tecnico: PURIN MARIO Qualifica: GEOMETRA
 Provincia: MILANO N. iscrizione: 9173

Modello censuario

Frazionamento

Operazione	Identificativo						Superficie				Dati Censuari		Lotti	
	Sezione	Foglio	Originale		Provvisorio	Proposto	m ²			Natura	Qualità	Classe	Provvisorio	Proposto
			principale	sub			ha	a	ca					
O		0050	3052	000			00000	12	95	SN	002	1		
S		0050	3052	000			00000	00	00		000			
C		0050		000	a	AAQ	00000	07	33	SN	000			
C		0050		000	b	AAR	00000	01	56	SN	000			
C		0050		000	c	AAS	00000	03	70	SN	000			
C		0050		000	d	AAT	00000	00	36	SN	000			
O		0050	3053	000			00000	18	48	SN	002	1		
S		0050	3053	000			00000	00	00		000			
C		0050		000	a	AAN	00000	14	28	SN	000			
C		0050		000	b	AAO	00000	01	75	SN	000			
C		0050		000	c	AAP	00000	02	45	SN	000			
O		0050	3054	000			00000	39	27	SN	002	1		
S		0050	3054	000			00000	00	00		000			
C		0050		000	a	AAG	00000	21	08	SN	000			
C		0050		000	b	AAH	00000	07	97	SN	000			
C		0050		000	c	AAI	00000	06	42	SN	000			
C		0050		000	d	AAL	00000	02	76	SN	000			
C		0050		000	e	AAM	00000	01	04	SN	000			
O		0050	522	000			00000	03	12	SN	002	3		
S		0050	522	000			00000	00	00		000			

Dati generali del tipo

Comune: CASORATE PRIMO Sez. Censuaria:
 Foglio: 0050 Particelle: 3011, 3012, 3013, 3014, 3016 . .
 Tecnico: PURIN MARIO Qualifica: GEOMETRA
 Provincia: MILANO N. iscrizione: 9173

Modello censuario

Frazionamento

Operazione	Identificativo						Superficie				Dati Censuari		Lotti	
	Sezione	Foglio	Originale		Provvisorio	Proposto	m ²			Natura	Qualità	Classe	Provvisorio	Proposto
			principale	sub			ha	a	ca					
C		0050		000	a	AAA	00000	01	50	SN	000			
C		0050		000	b	AAB	00000	01	40	SN	000			
C		0050		000	c	AAC	00000	00	13	SN	000			
C		0050		000	d	AAD	00000	00	03	SN	000			
C		0050		000	e	AAE	00000	00	05	SN	000			
C		0050		000	f	AAF	00000	00	01	SN	000			

Informazioni Complementari

Ufficio provinciale di: PAVIA

Protocollo n:

Data:

Codice file PRGEO: 11.872.306

Pag. 8 di 21

Dati generali del tipo

Comune:	CASORATE PRIMO	Sez. Censuaria:	
Foglio:	0050	Particelle:	3011, 3012, 3013, 3014, 3016. .
Tecnico:	PURIN MARIO	Qualifica:	GEOMETRA
Provincia:	MILANO	N. iscrizione:	9173

Proposta di aggiornamento cartografico: Rappresentazione alfa-numerica

Estratto di mappa

Rilasciato dall'UP di PAVIA

Protocollo: PV0028362/2017 Data: 16/03/2017 Codice Riscontro: 33551711313252

8|2%|43.015|1575.448|
8|3%|37.643|1597.170|
8|6%|-224.430|1476.011|
8|7%|-226.135|1487.403|
8|8%|-214.739|1490.053|
8|9%|-138.472|1510.439|
8|10%|-143.663|1536.415|
8|11%|-105.117|1543.778|
8|12%|-97.051|1508.577|
8|13%|-150.390|1492.597|
8|14%|-152.444|1492.137|
8|15%|-62.458|1552.899|
8|16%|-62.845|1554.605|
8|17%|-61.712|1555.044|
8|18%|-60.637|1555.618|
8|19%|-59.520|1556.415|
8|20%|-58.756|1557.112|
8|21%|-57.332|1558.924|
8|22%|-56.723|1560.082|
8|23%|-56.098|1561.955|
8|24%|-55.865|1563.627|
8|25%|-55.854|1565.214|
8|26%|-56.051|1566.183|
8|27%|-56.376|1567.391|
8|28%|-56.678|1568.173|
8|29%|-57.108|1569.050|
8|30%|-57.704|1569.997|
8|31%|-58.307|1570.766|
8|32%|-59.675|1572.071|
8|33%|-61.155|1573.041|
8|34%|-62.166|1573.508|
8|35%|-62.591|1573.668|
8|36%|-63.024|1573.809|
8|37%|-63.411|1573.929|
8|38%|-63.706|1574.097|
8|39%|-63.965|1574.341|
8|40%|-64.144|1574.601|
8|41%|-64.295|1575.010|
8|42%|-68.519|1595.808|
8|43%|26.974|1614.985|
8|44%|-112.950|1579.718|
8|45%|-78.310|1587.517|
8|46%|-77.163|1587.482|
8|47%|-76.609|1587.350|
8|48%|-75.934|1587.067|
8|49%|-75.324|1586.671|
8|50%|-74.819|1586.195|
8|51%|-74.506|1585.798|
8|52%|-74.149|1585.166|
8|53%|-73.868|1584.314|
8|54%|-71.665|1573.496|

Ufficio provinciale di: PAVIA

Protocollo n:

Data :

Codice file PREGEO: 11 . 872 . 306

Pag. 9 di 21

Dati generali del tipo

Comune:	CASORATE PRIMO	Sez. Censuaria:	
Foglio:	0050	Particelle:	3011, 3012, 3013, 3014, 3016 . .
Tecnico:	PURIN MARIO	Qualifica:	GEOMETRA
Provincia:	MILANO	N. iscrizione:	9173

Proposta di aggiornamento cartografico:**Rappresentazione alfa-numerica**

8|55%|-71.633|1573.157|
8|56%|-71.662|1572.899|
8|57%|-71.743|1572.628|
8|58%|-71.842|1572.427|
8|59%|-72.468|1571.788|
8|60%|-73.457|1570.806|
8|61%|-74.634|1569.150|
8|62%|-75.314|1567.699|
8|63%|-75.728|1566.283|
8|64%|-75.950|1564.285|
8|65%|-75.841|1562.704|
8|66%|-75.457|1561.070|
8|67%|-74.843|1559.594|
8|68%|-73.980|1558.203|
8|69%|-72.556|1556.650|
8|70%|-71.345|1555.734|
8|71%|-70.236|1555.114|
8|72%|-68.428|1554.452|
8|73%|-67.258|1554.222|
8|74%|-66.049|1554.131|
8|75%|-64.996|1554.170|
8|76%|-63.880|1554.335|
8|77%|-156.795|1534.057|
8|78%|-162.882|1567.383|
8|79%|-163.179|1568.412|
8|80%|-215.732|1495.010|
8|81%|-214.117|1495.329|
8|82%|-200.823|1498.059|
8|83%|-206.643|1525.749|
8|84%|-219.923|1522.959|
8|85%|-221.286|1522.739|
8|86%|-227.370|1553.116|
8|87%|-114.447|1586.584|
8|88%|-108.130|1587.853|
8|89%|-78.725|1593.758|
8|90%|-69.377|1600.029|
8|91%|-69.373|1601.668|
8|92%|-69.066|1602.724|
8|93%|-68.616|1603.601|
8|94%|-67.790|1604.560|
8|95%|-66.688|1605.317|
8|96%|-65.442|1605.760|
8|97%|22.096|1623.815|
8|98%|-82.518|1611.737|
8|99%|-67.709|1614.804|
8|100%|-28.294|1622.965|
8|101%|-11.024|1626.540|
8|102%|14.098|1631.539|
8|103%|17.459|1632.208|
8|104%|-108.350|1588.341|
8|105%|-114.543|1586.994|
8|106%|-118.604|1604.266|
8|107%|-116.450|1604.712|
8|108%|-234.262|1541.699|
8|109%|-235.878|1551.530|
8|111%|-223.248|1469.795|

Ufficio provinciale di: PAVIA

Protocollo n:

Data :

Codice file PREGEO: 11 . 872 . 306

Pag. 10 di 21

Dati generali del tipo

Comune:	CASORATE PRIMO	Sez. Censuaria:	
Foglio:	0050	Particelle:	3011, 3012, 3013, 3014, 3016 . .
Tecnico:	PURIN MARIO	Qualifica:	GEOMETRA
Provincia:	MILANO	N. iscrizione:	9173

Proposta di aggiornamento cartografico:

Rappresentazione alfa-numerica

8|112T|-227.205|1533.043|0.000|vicinale|
7|4|6%|14%|111%|6%|NC|522|522|233|
7|13|8%|80%|81%|82%|83%|84%|85%|86%|78%|77%|NC|3054|3054|4061|
7|0|10%|9%|8%|NC|
7|7|10%|77%|78%|79%|44%|11%|10%|NC|3053|3053|1867|
7|37|15%|11%|44%|45%|46%|47%|48%|49%|50%|51%|NC|3052|3052|1363|
7|0|52%|53%|54%|55%|56%|57%|58%|59%|60%|61%|NC|
7|0|62%|63%|64%|65%|66%|67%|68%|69%|70%|71%|NC|
7|0|72%|73%|74%|75%|76%|16%|15%|NC|
7|32|15%|16%|17%|18%|19%|20%|21%|22%|23%|24%|NC|3051|3051|4305|
7|0|25%|26%|27%|28%|29%|30%|31%|32%|33%|34%|NC|
7|0|35%|36%|37%|38%|39%|40%|41%|42%|43%|3%|NC|
7|0|2%|15%|NC|
7|8|8%|7%|108%|109%|86%|85%|80%|8%|NC|3019|3019|653|
7|10|6%|7%|8%|9%|10%|11%|12%|13%|14%|6%|NC|3016|3016|2687|
7|8|104%|105%|106%|107%|98%|89%|88%|104%|NC|3014|3014|666|
7|17|42%|89%|98%|99%|100%|101%|102%|103%|97%|96%|NC|3013|3013|1064|
7|0|95%|94%|93%|92%|91%|90%|42%|NC|
7|11|42%|90%|91%|92%|93%|94%|95%|96%|97%|43%|NC|3012|3012|893|
7|0|42%|NC|
7|64|75%|74%|73%|72%|71%|70%|69%|68%|67%|66%|NC|3011|3011|742|
7|0|65%|64%|63%|62%|61%|60%|59%|58%|57%|56%|NC|
7|0|55%|54%|53%|52%|51%|50%|49%|48%|47%|46%|NC|
7|0|45%|44%|87%|88%|89%|42%|41%|40%|39%|38%|NC|
7|0|37%|36%|35%|34%|33%|32%|31%|30%|29%|28%|NC|
7|0|27%|26%|25%|24%|23%|22%|21%|20%|19%|18%|NC|
7|0|17%|16%|76%|75%|NC|
6|DITTA|522|NEGRI, ROSANNA, MOTTA VISCONTI, 18/12/1955|NGRRN55T58F783V|Proprieta` per 1/1|
6|DITTA|2479|ARTEMAGNI, ROSANGELA, CASORATE PRIMO, 02/01/1947|RTMRNG47A42B988H|Proprieta` per 1/9|
6|DITTA|2479|FRANZOSI, ENRICO, CASORATE PRIMO, 18/04/1939|FRNNRC39D18B988J|Proprieta` per 3/9|
6|DITTA|2479|FRANZOSI, FELICITA, MILANO, 12/12/1934|FRNFCT34T52F205H|Proprieta` per 3/9|
6|DITTA|2479|FRANZOSI, PAOLO, CASORATE PRIMO, 24/04/1978|FRNPLA78D24B988F|Proprieta` per 2/9|
6|DITTA|3011|ARTEMAGNI, ROSANGELA, CASORATE PRIMO, 02/01/1947|RTMRNG47A42B988H|Proprieta` per 1/9|
6|DITTA|3011|FRANZOSI, ENRICO, CASORATE PRIMO, 18/04/1939|FRNNRC39D18B988J|Proprieta` per 3/9|
6|DITTA|3011|FRANZOSI, FELICITA, MILANO, 12/12/1934|FRNFCT34T52F205H|Proprieta` per 3/9|
6|DITTA|3011|FRANZOSI, PAOLO, CASORATE PRIMO, 24/04/1978|FRNPLA78D24B988F|Proprieta` per 2/9|
6|DITTA|3012|CORTE MARIA LUISA SOCIETA` A RESPONSABILITA` LIMITATA, SONCINO|01230100198|Proprieta` per 1000/1000|
6|DITTA|3013|ARTEMAGNI, ROSANGELA, CASORATE PRIMO, 02/01/1947|RTMRNG47A42B988H|Proprieta` per 1/9|
6|DITTA|3013|FRANZOSI, ENRICO, CASORATE PRIMO, 18/04/1939|FRNNRC39D18B988J|Proprieta` per 3/9|
6|DITTA|3013|FRANZOSI, FELICITA, MILANO, 12/12/1934|FRNFCT34T52F205H|Proprieta` per 3/9|
6|DITTA|3013|FRANZOSI, PAOLO, CASORATE PRIMO, 24/04/1978|FRNPLA78D24B988F|Proprieta` per 2/9|
6|DITTA|3014|LA ROCCIA SOCIETA` A RESPONSABILITA` LIMITATA, COLOGNE|02381040985|Proprieta` per 1000/1000|
6|DITTA|3015|ARTEMAGNI, ROSANGELA, CASORATE PRIMO, 02/01/1947|RTMRNG47A42B988H|Proprieta` per 1/9|
6|DITTA|3015|FRANZOSI, ENRICO, CASORATE PRIMO, 18/04/1939|FRNNRC39D18B988J|Proprieta` per 3/9|
6|DITTA|3015|FRANZOSI, FELICITA, MILANO, 12/12/1934|FRNFCT34T52F205H|Proprieta` per 3/9|
6|DITTA|3015|FRANZOSI, PAOLO, CASORATE PRIMO, 24/04/1978|FRNPLA78D24B988F|Proprieta` per 2/9|
6|DITTA|3016|LA ROCCIA SOCIETA` A RESPONSABILITA` LIMITATA, COLOGNE|02381040985|Proprieta` per 1/1|
6|DITTA|3019|LA ROCCIA SOCIETA` A RESPONSABILITA` LIMITATA, COLOGNE|02381040985|Proprieta` per 1/1|
6|DITTA|3020|LA ROCCIA SOCIETA` A RESPONSABILITA` LIMITATA, COLOGNE|02381040985|Proprieta` per 1/1|
6|DITTA|3021|LA ROCCIA SOCIETA` A RESPONSABILITA` LIMITATA, COLOGNE|02381040985|Proprieta` per 1/1|
6|DITTA|3051|CORTE MARIA LUISA SOCIETA` A RESPONSABILITA` LIMITATA, SONCINO|01230100198|Proprieta` per 1/1|
6|DITTA|3052|LA ROCCIA SOCIETA` A RESPONSABILITA` LIMITATA, COLOGNE|02381040985|Proprieta` per 1/1|
6|DITTA|3053|LA ROCCIA SOCIETA` A RESPONSABILITA` LIMITATA, COLOGNE|02381040985|Proprieta` per 1/1|
6|DITTA|3054|LA ROCCIA SOCIETA` A RESPONSABILITA` LIMITATA, COLOGNE|02381040985|Proprieta` per 1/1|
6|PARTICELLA|522|03|SEMIN IRRIG|312|233|3.71|2.18|SN|
6|PARTICELLA|2479|01|SEMIN IRRIG|53|49|0.7|0.45|SN|

Ufficio provinciale di: PAVIA

Protocollo n:

Data:

Codice file PREGEO: 11 . 872 . 306

Pag. 11 di 21

Dati generali del tipo

Comune:	CASORATE PRIMO	Sez. Censuaria:	
Foglio:	0050	Particelle:	3011, 3012, 3013, 3014, 3016. .
Tecnico:	PURIN MARIO	Qualifica:	GEOMETRA
Provincia:	MILANO	N. iscrizione:	9173

Proposta di aggiornamento cartografico:
Rappresentazione alfa-numerica

6|PARTICELLA|3011|01|SEMIN IRRIG|785|742|7.5|6.69|SN|
 6|PARTICELLA|3012|01|SEMIN IRRIG|885|893|8.46|7.54|SN|
 6|PARTICELLA|3013|01|SEMIN IRRIG|1100|1064|10.51|9.37|SN|
 6|PARTICELLA|3014|01|SEMIN IRRIG|667|666|6.37|5.68|SN|
 6|PARTICELLA|3015|01|SEMIN IRRIG|4|3|0.04|0.03|SN|
 6|PARTICELLA|3016|01|SEMIN IRRIG|2655|2687|38.39|22.62|SN|
 6|PARTICELLA|3019|01|SEMIN IRRIG|645|653|9.33|5.5|SN|
 6|PARTICELLA|3020|01|SEMIN IRRIG|1166|1036|16.86|9.94|SN|
 6|PARTICELLA|3021|01|SEMIN IRRIG|415|426|6|3.54|SN|
 6|PARTICELLA|3051|01|SEMIN IRRIG|4350|4305|41.56|37.07|SN|
 6|PARTICELLA|3052|01|SEMIN IRRIG|1295|1363|12.37|11.04|SN|
 6|PARTICELLA|3053|01|SEMIN IRRIG|1848|1867|26.72|15.75|SN|
 6|PARTICELLA|3054|01|SEMIN IRRIG|3927|4061|56.79|33.46|SN|
 6|PFCART|PF05/0050/B988|-429.375|1407.502|
 6|PFCART|PF06/0050/B988|-1061.431|1640.486|
 6|PFCART|PF14/0050/B988|-807.877|1410.512|
 6|PFCART|PF15/0050/B988|-1063.945|2245.279|
 6|PFCART|PF17/0050/B988|-266.520|1702.875|
 6|PFCART|PF18/0050/B988|4.201|1655.456|
 6|PFCART|PF19/0050/B988|-575.971|1215.930|
 6|PFCART|PF20/0050/B988|-1069.007|1099.168|
 6|PFCART|PF21/0050/B988|-630.063|1587.134|
 6|PFCART|PF22/0050/B988|-882.934|1711.162|
 6|PFCART|PF23/0050/B988|-519.590|1805.700|
 6|DISTORSIONE|1.5|
 6|SCALAORIGINARIA|2000|
 6|INQUADRAMENTO|206.859|1133.002|0.1693333333|0.000|0.000|0.000000000|

Estratto di mappa aggiornato

8|1001@|-111.500|1605.737|
 8|1002@|-156.039|1491.003|
 8|1003@|39.085|1591.339|
 8|112T|-227.205|1533.043|0.000|vicinale|
 8|129*|-170.907|1563.674|
 8|1021#|-79.988|1599.745|
 8|127*|-175.347|1562.751|
 8|1022#|-95.771|1590.335|
 8|119*|-215.787|1475.287|
 8|310*|22.834|1621.363|
 8|117*|-218.679|1476.123|
 8|114*|-223.092|1479.490|
 8|1017#|-14.093|1606.738|
 8|122*|-224.166|1514.944|
 8|308*|23.348|1621.101|
 8|1020#|-112.178|1576.174|
 8|1018#|-162.526|1565.434|
 8|301*|-83.799|1548.336|
 8|107*|-160.256|1489.790|
 8|1016#|-82.463|1593.007|
 8|312*|-83.719|1598.959|
 8|106*|-170.791|1486.830|
 8|123*|-225.237|1520.847|

Ufficio provinciale di: PAVIA

Protocollo n:

Data:

Codice file PRGEO: 11.872.306

Pag. 12 di 21

Dati generali del tipo

Comune:	CASORATE PRIMO	Sez. Censuaria:	
Foglio:	0050	Particelle:	3011, 3012, 3013, 3014, 3016. .
Tecnico:	PURIN MARIO	Qualifica:	GEOMETRA
Provincia:	MILANO	N. iscrizione:	9173

Proposta di aggiornamento cartografico:**Rappresentazione alfa-numerica**

8|PF17/0050/B988*|-263.028|1705.675|
8|313*|-92.409|1597.142|
8|319*|-101.000|1581.211|
8|113*|-224.205|1480.835|
8|1004#|-219.306|1488.991|
8|133*|-105.117|1543.778|
8|120*|-214.261|1475.211|
8|121*|-230.099|1513.886|
8|1006#|-171.029|1487.974|
8|1007#|-173.744|1501.011|
8|PF18/0050/B988*|15.214|1632.516|
8|1014#|-92.762|1590.939|
8|131*|-112.480|1542.079|
8|112*|-225.382|1482.369|
8|1003#|-217.180|1477.635|
8|132*|-119.430|1574.483|
8|306*|39.189|1590.919|
8|1015#|-81.170|1586.873|
8|320*|-101.788|1580.373|
8|PF02/0010/B988*|-225.716|1279.145|
8|105*|-212.930|1475.341|
8|305*|-15.492|1613.347|
8|322*|-104.986|1578.158|
8|126*|-186.132|1560.491|
8|316*|-98.508|1584.793|
8|314*|-93.572|1594.789|
8|1009#|-163.162|1503.840|
8|128*|-230.930|1551.061|
8|1013#|-91.421|1584.565|
8|125*|-235.647|1550.125|
8|1011#|-158.353|1505.125|
8|124*|-230.974|1519.735|
8|307*|23.526|1620.996|
8|1005#|-220.056|1476.991|
8|1008#|-160.374|1490.361|
8|318*|-99.805|1582.678|
8|321*|-103.218|1579.238|
8|315*|-98.133|1585.553|
8|108*|-155.370|1491.214|
8|1012#|-112.541|1542.360|
8|1019#|-227.119|1551.863|
8|303*|-8.562|1580.612|
8|116*|-220.686|1477.388|
8|115*|-221.617|1478.251|
8|1010#|-155.425|1491.469|
8|302*|-73.506|1550.537|
8|323*|-106.301|1577.545|
8|1023#|-69.275|1602.005|
8|118*|-216.780|1475.499|
8|317*|-98.991|1583.825|
8|304*|23.803|1620.725|
8|311*|22.383|1621.434|
8|309*|23.107|1621.237|
6|PV|PF18/0050/B988*|102%|
6|PV|102*|1001@|

Ufficio provinciale di: PAVIA

Protocollo n:

Data:

Codice file PREGEO: 11 . 872 . 306

Pag. 13 di 21

Dati generali del tipo

Comune:	CASORATE PRIMO	Sez. Censuaria:	
Foglio:	0050	Particelle:	3011, 3012, 3013, 3014, 3016 . .
Tecnico:	PURIN MARIO	Qualifica:	GEOMETRA
Provincia:	MILANO	N. iscrizione:	9173

Proposta di aggiornamento cartografico:**Rappresentazione alfa-numerica**

6|PV|108*|1002@|
6|PV|306*|1003@|
7|8|1022#|1014#|NC|ACC|3011|37|
7|0|1013#|RC|
7|0|318*|NC|
7|0|317*|316*|315*|1022#|RC|
7|5|1014#|1016#|NC|ACB|3011|67|
7|0|1015#|RC|
7|0|1013#|NC|
7|0|1014#|RC|
7|9|88%|1022#|NC|ACA|3011|112|
7|0|315*|316*|317*|318*|RC|
7|0|44%|87%|88%|NC|
7|63|76%|75%|74%|73%|72%|71%|70%|69%|68%|67%|NC|ABZ|3011|525|
7|0|66%|65%|64%|63%|62%|61%|60%|59%|58%|57%|NC|
7|0|56%|55%|54%|53%|52%|51%|50%|49%|48%|47%|NC|
7|0|46%|45%|1015#|NC|
7|0|1016#|RC|
7|0|89%|42%|41%|40%|39%|38%|37%|36%|35%|NC|
7|0|34%|33%|32%|31%|30%|29%|28%|27%|26%|25%|NC|
7|0|24%|23%|22%|21%|20%|19%|18%|17%|16%|76%|NC|
7|10|43%|1017#|NC|ABV|3012|285|
7|0|305*|311*|310*|309*|308*|307*|304*|RC|
7|0|43%|NC|
7|7|1017#|42%|90%|91%|1023#|NC|ABU|3012|360|
7|0|305*|1017#|RC|
7|15|97%|304*|NC|ABT|3012|249|
7|0|307*|308*|309*|310*|311*|305*|1023#|RC|
7|0|92%|93%|94%|95%|96%|97%|NC|
7|7|90%|42%|89%|1021#|NC|ABS|3013|65|
7|0|1023#|RC|
7|0|91%|90%|NC|
7|15|92%|1023#|NC|ABQ|3013|999|
7|0|1021#|RC|
7|0|98%|99%|100%|101%|102%|103%|97%|96%|95%|NC|
7|0|94%|93%|92%|NC|
7|4|1014#|1022#|NC|ABP|3014|6|
7|0|314*|1014#|RC|
7|5|89%|1016#|NC|ABO|3014|23|
7|0|312*|1021#|RC|
7|0|89%|NC|
7|6|1016#|1014#|NC|ABN|3014|62|
7|0|314*|313*|312*|1016#|RC|
7|12|88%|104%|105%|106%|107%|98%|1021#|NC|ABM|3014|575|
7|0|312*|313*|314*|1022#|RC|
7|0|88%|NC|
7|4|1012#|133*|NC|ABL|3016|1|
7|0|131*|1012#|RC|
7|8|1005#|6%|112*|NC|ABI|3016|13|
7|0|113*|114*|115*|116*|1005#|RC|
7|10|1003#|1005#|NC|ABH|3016|70|
7|0|116*|115*|114*|113*|112*|RC|
7|0|7%|1004#|NC|
7|0|1003#|RC|
7|5|1010#|1008#|NC|ABG|3016|70|

Ufficio provinciale di: PAVIA

Protocollo n:

Data:

Codice file PREGEO: 11.872.306

Pag. 14 di 21

Dati generali del tipo

Comune:	CASORATE PRIMO	Sez. Censuaria:	
Foglio:	0050	Particelle:	3011, 3012, 3013, 3014, 3016. .
Tecnico:	PURIN MARIO	Qualifica:	GEOMETRA
Provincia:	MILANO	N. iscrizione:	9173

Proposta di aggiornamento cartografico:**Rappresentazione alfa-numerica**

7|0|1009#|RC|
7|0|1011#|NC|
7|0|1010#|RC|
7|5|1008#|1006#|NC|ABF|3016|148|
7|0|1007#|RC|
7|0|1009#|NC|
7|0|1008#|RC|
7|6|1006#|1003#|NC|ABE|3016|583|
7|0|1004#|RC|
7|0|8%|1007#|NC|
7|0|1006#|RC|
7|11|14%|1010#|NC|ABD|3016|1803|
7|0|1011#|RC|
7|0|9%|10%|1012#|NC|
7|0|131*|133*|RC|
7|0|12%|13%|14%|NC|
7|6|86%|1019#|NC|ABC|3019|12|
7|0|128*|125*|RC|
7|0|109%|86%|NC|
7|5|7%|121*|NC|ABB|3019|173|
7|0|122*|1004#|RC|
7|0|7%|NC|
7|6|108%|125*|NC|ABA|3019|162|
7|0|128*|123*|124*|RC|
7|0|108%|NC|
7|11|80%|8%|1004#|NC|AAZ|3019|305|
7|0|122*|121*|RC|
7|0|124*|NC|
7|0|123*|128*|1019#|RC|
7|0|85%|80%|NC|
7|6|3%|306*|NC|AAV|3051|1216|
7|0|303*|1017#|RC|
7|0|43%|3%|NC|
7|33|2%|15%|16%|17%|18%|19%|20%|21%|22%|23%|NC|AAU|3051|3088|
7|0|24%|25%|26%|27%|28%|29%|30%|31%|32%|33%|NC|
7|0|34%|35%|36%|37%|38%|39%|40%|41%|42%|1017#|NC|
7|0|303*|306*|RC|
7|0|2%|NC|
7|9|44%|318*|NC|AAT|3052|38|
7|0|319*|320*|321*|322*|323*|1020#|RC|
7|0|44%|NC|
7|5|1013#|1015#|NC|AAS|3052|390|
7|0|302*|RC|
7|0|301*|NC|
7|0|1013#|RC|
7|37|16%|15%|302*|NC|AAR|3052|164|
7|0|1015#|RC|
7|0|45%|46%|47%|48%|49%|50%|51%|52%|53%|NC|
7|0|54%|55%|56%|57%|58%|59%|60%|61%|62%|63%|NC|
7|0|64%|65%|66%|67%|68%|69%|70%|71%|72%|73%|NC|
7|0|74%|75%|76%|16%|NC|
7|11|318*|1013#|NC|AAQ|3052|771|
7|0|301*|RC|
7|0|133*|1020#|NC|
7|0|323*|322*|321*|320*|319*|318*|RC|

Ufficio provinciale di: PAVIA

Protocollo n:

Data:

Codice file PREGEO: 11 . 872 . 306

Pag. 15 di 21

Dati generali del tipo

Comune:	CASORATE PRIMO	Sez. Censuaria:	
Foglio:	0050	Particelle:	3011, 3012, 3013, 3014, 3016 . .
Tecnico:	PURIN MARIO	Qualifica:	GEOMETRA
Provincia:	MILANO	N. iscrizione:	9173

Proposta di aggiornamento cartografico:**Rappresentazione alfa-numerica**

7|5|133*|1012#|NC|AAP|3053|248|
7|0|132*|1020#|RC|
7|0|133*|NC|
7|7|44%|1020#|NC|AAO|3053|175|
7|0|132*|1018#|RC|
7|0|78%|79%|44%|NC|
7|6|1012#|10%|77%|1018#|NC|AAN|3053|1444|
7|0|132*|1012#|RC|
7|8|78%|1018#|NC|AAM|3054|107|
7|0|129*|127*|126*|1019#|RC|
7|0|86%|78%|NC|
7|5|1011#|1009#|NC|AAL|3054|285|
7|0|127*|129*|1011#|RC|
7|5|1009#|1007#|NC|AAI|3054|664|
7|0|126*|127*|1009#|RC|
7|7|9%|1011#|NC|AAH|3054|824|
7|0|129*|1018#|RC|
7|0|77%|10%|9%|NC|
7|11|1007#|8%|80%|81%|82%|83%|84%|85%|1019#|NC|AAG|3054|2181|
7|0|126*|1007#|RC|
7|4|14%|108*|NC|AAF|522|0|
7|0|1010#|RC|
7|0|14%|NC|
7|5|1005#|1003#|NC|AAE|522|4|
7|0|118*|117*|1005#|RC|
7|5|1008#|1010#|NC|AAD|522|2|
7|0|108*|107*|1008#|RC|
7|5|1006#|1008#|NC|AAC|522|10|
7|0|107*|106*|1006#|RC|
7|8|1003#|1006#|NC|AAB|522|105|
7|0|106*|105*|120*|119*|118*|1003#|RC|
7|12|111%|6%|1005#|NC|AAA|522|113|
7|0|117*|118*|119*|120*|105*|106*|107*|108*|RC|
7|0|111%|NC|

Ufficio provinciale di: PAVIA

Protocollo n:

Data:

Codice file PRGEO: 11.872.306

Pag. 16 di 21

Dati generali del tipo

Comune:	CASORATE PRIMO	Sez. Censuaria:	
Foglio:	0050	Particelle:	3011, 3012, 3013, 3014, 3016. .
Tecnico:	PURIN MARIO	Qualifica:	GEOMETRA
Provincia:	MILANO	N. iscrizione:	9173

0|31082017|9|B988|0050|522,3051,3012,3013,3014,3054|PURIN MARIO|GEOMETRA|MILANO|
 9|100|10|100|1500895|PRGEO 10.00-G,APAG 2.08|FR|PL COMMERCIALE AREA 33 CASORATE PRIMO|
 1|100|1.52|CHIODO MINIATO|
 2|200|298.9654|99.9018|290.212|1.46|C.M.|
 2|300|1.4204|100.0010|196.806|1.46|PICCHETTO|
 2|PF18/0050/B988|14.9932|100.0372|260.002|1.46|S.R.|
 2|PF17/0050/B988|110.3632|100.0164|143.763|1.46|S.R.|
 2|101|298.2316|67.646|S.R.|
 2|102|18.4572|130.535|S.R.|
 2|103|26.5628|132.519|S.R.|
 2|104|16.0054|201.146|S.R.|
 2|105|314.0310|92.144|PU|
 2|106|342.4163|101.309|PU|
 2|107|348.4225|106.359|P.U.|
 2|108|350.7833|108.685|P.U.|
 2|109|388.4260|134.189|PU|
 2|110|10.7614|126.840|P.U.|
 2|111|284.4683|2.259|P.U.|
 2|112|307.2519|83.345|P.U.|
 2|113|307.3828|84.466|P.U.|
 2|114|307.6343|85.485|P.U.|
 2|115|308.4204|87.518|P.U.|
 2|116|308.9822|88.523|P.U.|
 2|117|310.2290|90.127|P.U.|
 2|118|311.4505|91.115|P.U.|
 2|119|312.0959|91.534|P.U.|
 2|120|313.1159|91.951|P.U.|
 2|121|304.6982|51.251|P.U.|
 2|122|312.6348|50.988|P.U.|
 2|123|313.0413|44.994|P.U.|
 2|124|304.3331|45.247|P.U.|
 2|125|297.7251|14.561|P.U.|
 2|126|392.8911|49.711|P.U.|
 2|127|396.2108|60.359|P.U.|
 2|128|319.5314|14.346|P.U.|
 2|129|397.2508|64.779|P.U.|
 2|130|4.2169|127.592|P.U.|
 2|131|386.7063|125.087|P.U.|
 2|132|3.5620|116.690|P.U.|
 2|133|387.8727|130.972|P.U.|
 1|200|1.52|CHIODO MINIATO|
 2|100|98.9654|100.1168|290.239|1.46|C.M.|
 2|101|99.1884|222.570|S.R.|
 2|PF02/0010/B988|38.6003|98.0658|7.804|1.46|S.F.|
 1|300|1.65|PICCHETTO|
 2|100|201.4204|99.9985|196.805|1.46|C.M.|
 2|104|102.6968|45.690|S.R.|
 2|301|232.1230|51.816|PU|
 2|302|237.1946|42.023|PU|
 2|303|10.3727|31.207|PU|
 2|304|38.2580|78.336|PU|
 2|305|63.1756|45.379|PU|
 2|306|11.1357|78.756|PU|

Ufficio provinciale di: PAVIA

Protocollo n:

Data :

Codice file PREGEO: 11 . 872 . 306

Pag. 17 di 21

Dati generali del tipo

Comune:	CASORATE PRIMO	Sez. Censuaria:	
Foglio:	0050	Particelle:	3011, 3012, 3013, 3014, 3016. .
Tecnico:	PURIN MARIO	Qualifica:	GEOMETRA
Provincia:	MILANO	N. iscrizione:	9173

2|307|38.6689|78.208|PU|
2|308|38.8420|78.112|PU|
2|309|39.1113|77.899|PU|
2|310|39.2454|77.757|PU|
2|311|39.5189|77.347|PU|
2|312|166.3706|100.0015|50.749|1.60|PU|
2|313|172.7238|57.799|PU|
2|314|175.6018|58.014|PU|
2|315|186.5356|59.969|PU|
2|316|187.3979|60.206|PU|
2|317|188.4875|60.528|PU|
2|318|189.7917|61.174|PU|
2|319|191.4462|62.186|PU|
2|320|192.3738|62.888|PU|
2|321|193.6238|64.222|PU|
2|322|194.7866|65.920|PU|
2|323|195.4330|67.205|PU|
6|ALLINEAMENTO|
7|4|PF18/0050/B988|104|102|103|NC|
7|4|105|106|107|108|RC|
7|3|121|122|118|RC|
7|10|105|120|119|118|117|116|115|114|113|112|RC|
7|4|124|123|128|125|RC|
7|2|106|126|RC|
7|2|107|127|RC|
7|2|108|129|RC|
7|3|133|131|132|RC|
7|2|301|314|RC|
7|2|302|312|RC|
7|3|305|303|306|RC|
7|24|304|307|308|309|310|311|305|312|313|314|RC|
7|0|315|316|317|318|319|320|321|322|323|132|RC|
7|0|129|127|126|128|RC|
8|PF02/0010/B988|5017929.542000|1500624.953000|50|MONOG.-S.F. NORD/OVEST|
8|PF02/0010/B988|9999.000000|04|PIANO MARCIAPIEDE|
8|PF17/0050/B988|5017834.330000|1501044.604000|50|S. RECINZ.N/O|
8|PF17/0050/B988|9999.000000|04|SPIGOLO RECINZIONE NORD OVEST|
8|PF18/0050/B988|5018107.687000|1501026.702000|50|S.RECINZIONE|
8|PF18/0050/B988|9999.000000|04|PIANO CALPESTIO|

Dati generali del tipo

Comune:	CASORATE PRIMO	Sez. Censuaria:	
Foglio:	0050	Particelle:	3011, 3012, 3013, 3014, 3016. .
Tecnico:	PURIN MARIO	Qualifica:	GEOMETRA
Provincia:	MILANO	N. iscrizione:	9173

DICHIARAZIONI TECNICHE

Il sottoscritto professionista PURIN MARIO dichiara che:

- Il rilievo è stato effettuato in Zona Urbana o di espansione urbanistica -

Il controllo delle mutue relazioni (distanze) fra Punti Fiduciali ha evidenziato differenze oltre le tolleranze ammesse tra i seguenti punti fiduciali: PF02/0010/B988 - PF18/0050/B988 , PF02/0010/B988 - PF17/0050/B988 pertanto, sono state prodotte misure sovrabbondanti ed iperdeterminazioni della/e relazione/i in esame, le quali hanno dimostrato la validità delle misure assunte.

Le particelle di superficie inferiore a 2000 mq non sono state rilevate integralmente in quanto i confini non sono materializzati interamente e la committenza non ne ha richiesto la materializzazione.

Ufficio provinciale di: PAVIA
Protocollo n:
Data :
Codice file PRGEO: 11 . 872 . 306

Pag. 19 di 21

Dati generali del tipo

Comune:	CASORATE PRIMO	Sez. Censuaria:	
Foglio:	0050	Particelle:	3011, 3012, 3013, 3014, 3016. .
Tecnico:	PURIN MARIO	Qualifica:	GEOMETRA
Provincia:	MILANO	N. iscrizione:	9173

LE OPERAZIONI DI RILIEVO SONO STATE ESEGUITE CON IL METODO DI CELERIMENSURA A PIU' STAZIONI SEMPLICEMENTE COLLEGATE FRA LORO. DATE LE DIMENSIONI DEI LOTTI, IL CUI PIANO DI LOTTIZZAZIONE RISULTA IN FASE DI APPROVAZIONE DA PARTE DEL COMUNE DI CASORATE PRIMO, E' STATO NECESSARIO RILEVARE 3 PUNTI FIDUCIALI AL FINE DI FAR RICADERE ALL' INTERNO DELLE LINEE FRA PF L' INTERO LOTTO. I PUNTI DI APPOGGIO SONO COSTITUITI DA SPIGOLI DI RECINZIONI ESISTENTE IN LOCO. SI PRECISA INOLTRE CHE NON ESISTONO TIPI MAPPALI INEVASI. IL PRESENTE TIPO VIENE SOTTOSCRITTO DA TUTTE LE PARTI INTERESSATE. IL TIPO DI FRAZIONAMENTO E' STATO REDATTO DAL GEOM. MARIO PURIN IN QUALITA' DI TECNICO INCARICATO DALLE PARTI.
338.75.10.613 - 02.908.49.649

Ufficio provinciale di: PAVIA

Protocollo n:

Data :

Codice file PRGEO: 11 . 872 . 306

Pag. 20 di 21

Dati generali del tipo

Comune: CASORATE PRIMO

Foglio: 0050

Tecnico: PURIN MARIO

Provincia: MILANO


Sez. Censuaria:

Particelle: 3011, 3012, 3013, 3014, 3016 . .

Qualifica: GEOMETRA

N. iscrizione: 9173

Scala 1 : 3092

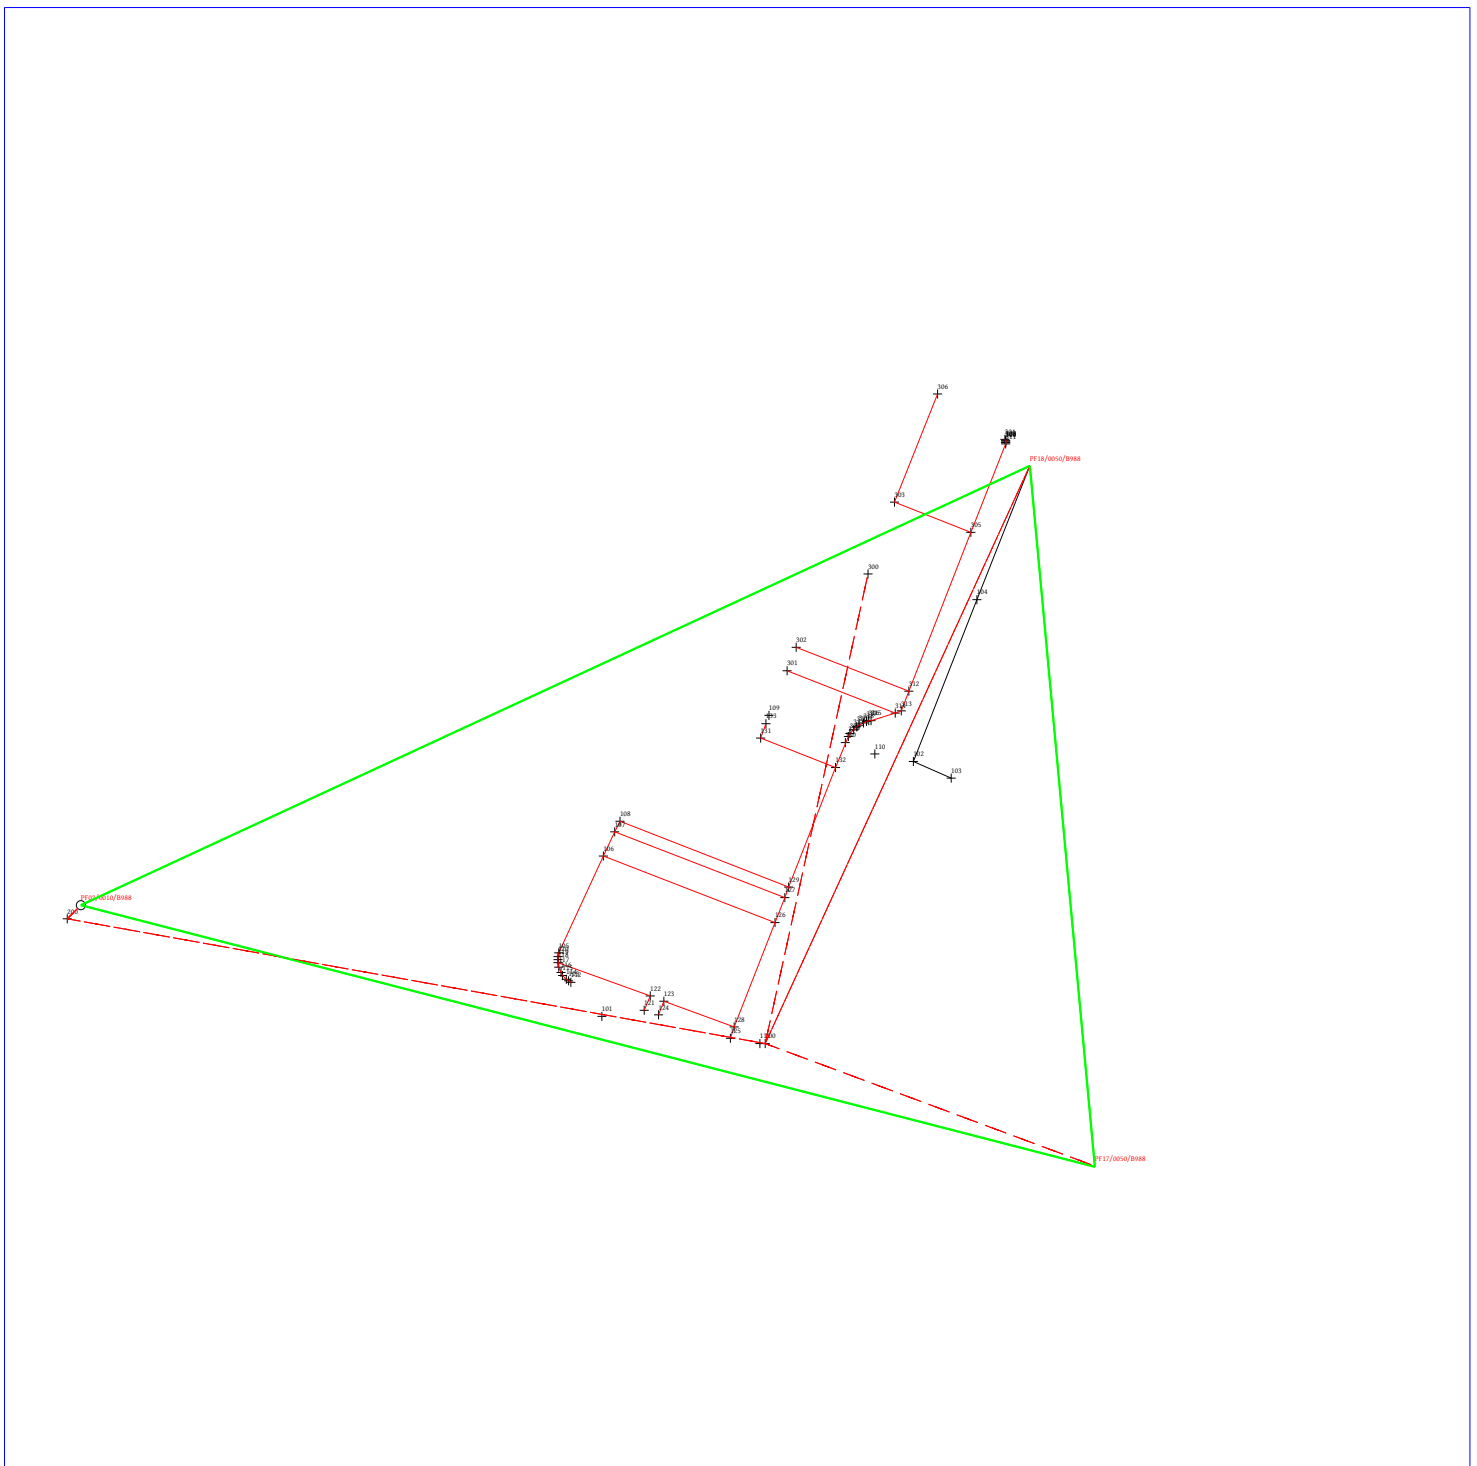

Ufficio provinciale di: PAVIA
Protocollo n:
Data :
Codice file PREGEO: 11 . 872 . 306

Dati generali del tipo

Comune:	CASORATE PRIMO	Sez. Censuaria:	
Foglio:	0050	Particelle:	3011, 3012, 3013, 3014, 3016 . .
Tecnico:	PURIN MARIO	Qualifica:	GEOMETRA
Provincia:	MILANO	N. iscrizione:	9173

Scala 1 : 2000

