


N.B. Le reti del sottosuolo seguiranno specifici progetti dei rispetti enti erogatori

PARTICOLARI COSTRUTTIVI - SCALA 1:20

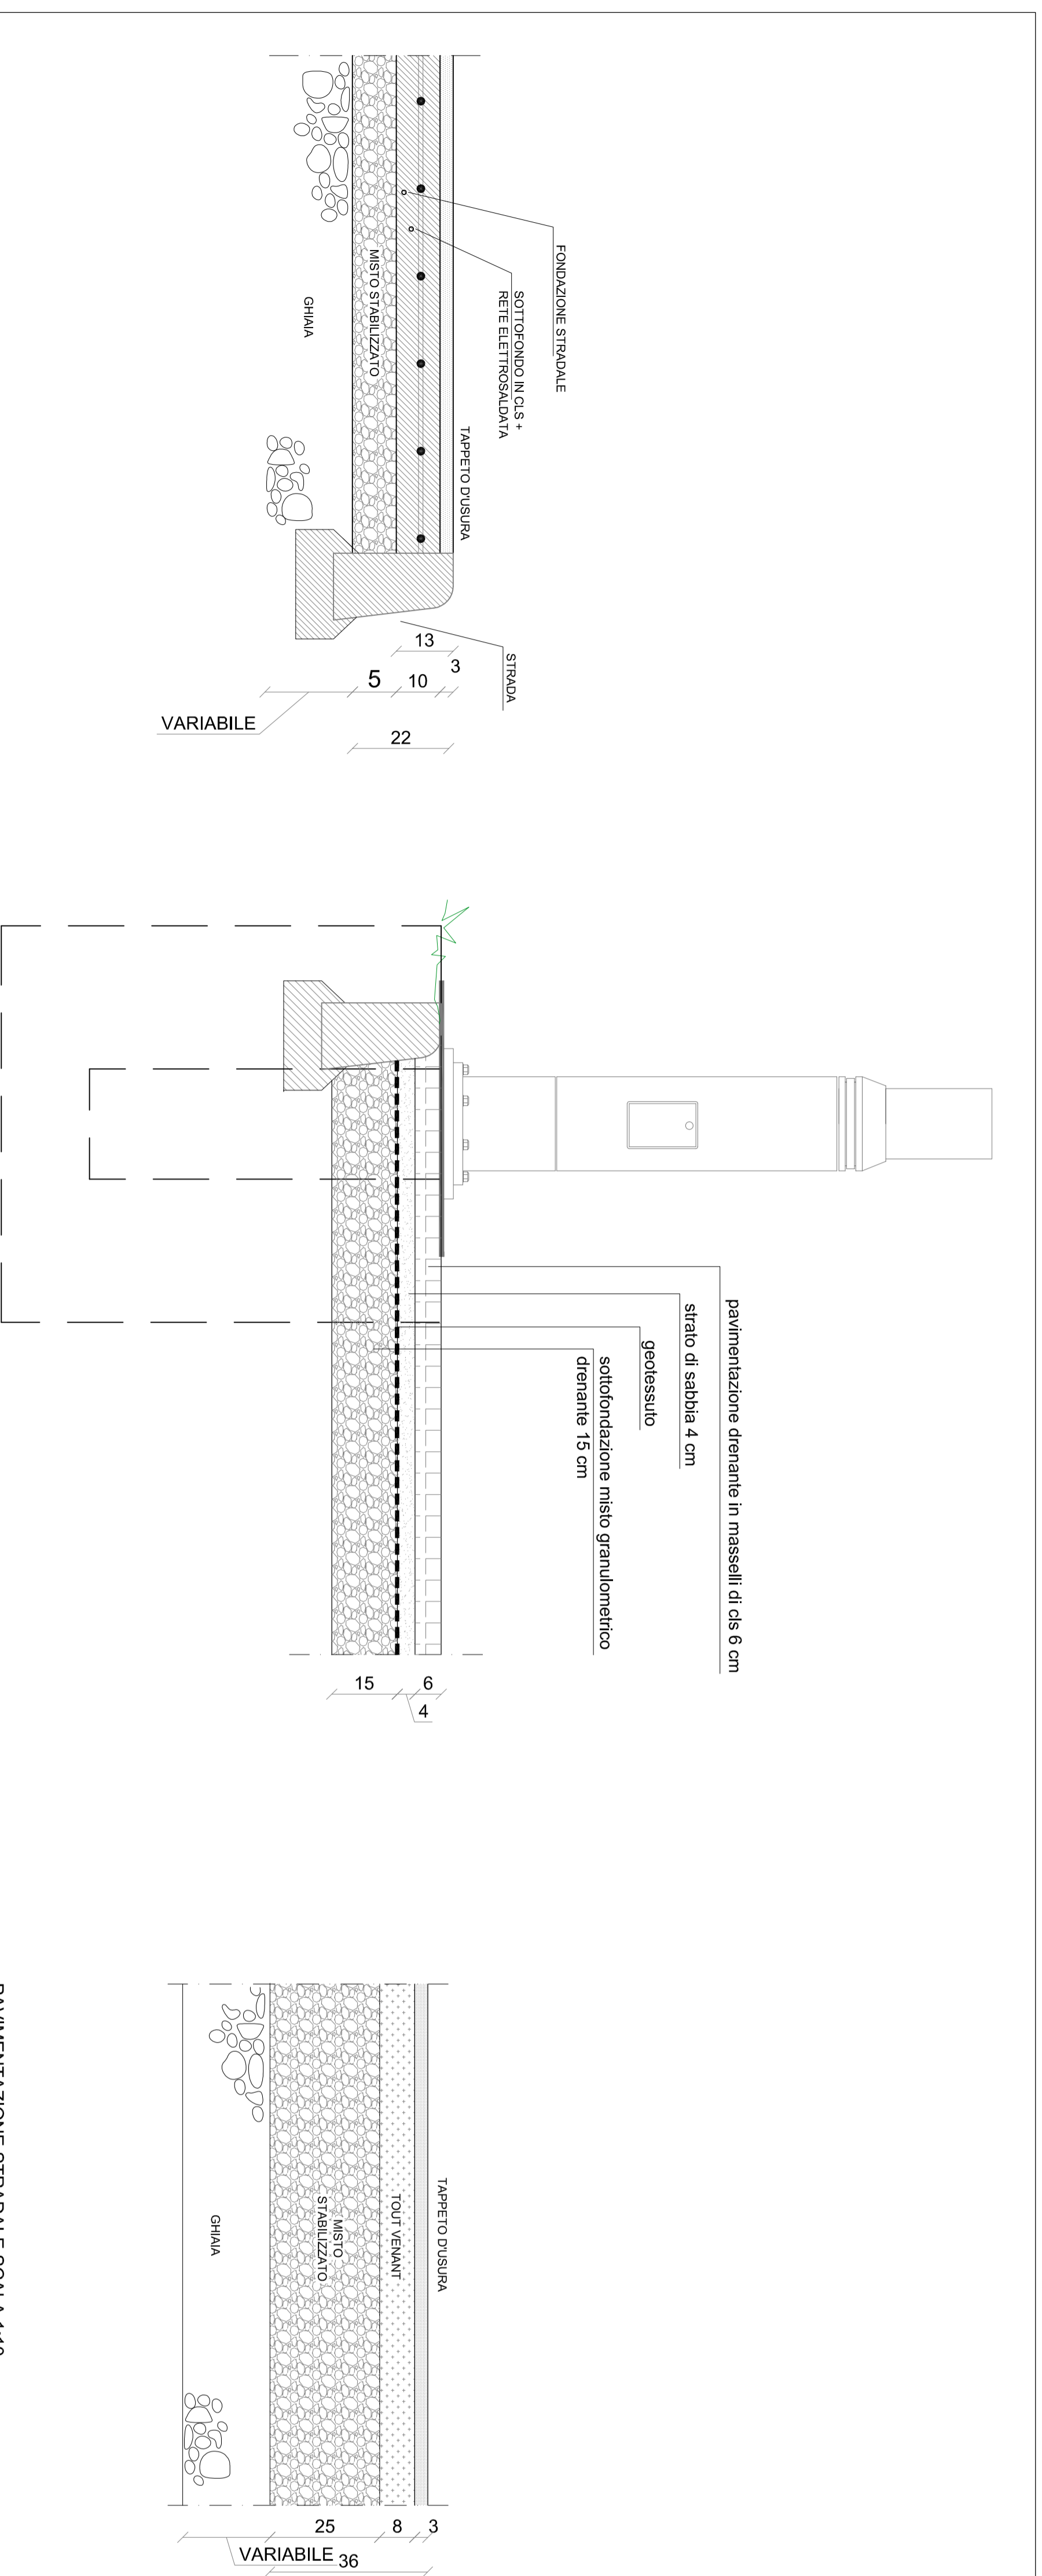

MARCIAPIEDI SCALA 1:10

PISTA CICLABILE SCALA 1:20

PAVIMENTAZIONE STRADALE SCALA 1:10

N.B. Le reti del sottosuolo seguiranno specifici progetti dei rispetti enti erogatori

TIGROS S.p.a.
Via del lavoro, 45 - 21048 Saldara Arno (VA)
c.f.: 00793150127
p.iva: 12790620152
Lux Innovation S.r.l.
Corso Vittorio Emanuele II, 15 - 20122 Milano (MI)
c.f. e p.iva: 08630390964

**VARIANTE AL PIANO DI LOTTIZZAZIONE COMMERCIALE
DI INIZIATIVA PRIVATA DENOMINATO "AREA 33" -
NELL'AMBITO DI TRASFORMAZIONE "AT 16a"
IN COMUNE DI CASORATE PRIMO (PV)**

19 VAR

**PARTICOLARI COSTRUTTIVI OPERE DI
URBANIZZAZIONE PRIMARIA
Sezione strada - pista ciclabile - marciapiedi**

Scale: 1:20 1:100 Data: 04 dicembre 2020 Aggiornamenti: 30 aprile 2021

La Proprietà

I Tecnici incaricati

Il Responsabile del procedimento

Dott. Arch. GIUSEPPE SCARFI
Via Urbino, 52 - 26013 Crema (CR)
Tel. 0373.86084
e-mail: studio_gsc@depescanti.it

Dott. Arch. TAMBORINI ROBERTO
Via Molino vecchio, 50 - 20080 Monzico di Vinate (MI)
Tel. 339894129
e-mail: roberto.tamborini@bscaff.it